

SITUACE PŘECHODNÉHO DOPRAVNÍHO ZNAČENÍ



LEGENDA:



- PŘECHODNÉ SVISLÉ DOPRAVNÍ ZNAČENÍ



- PROTĚK VODOVODU




- STARTOVACÍ JÁMY



- SMĚR JÍZDY VOZIDEL V PROTISMĚRU

POZN.: PRACOVNÍ MÍSTA BUDOU V MAX. DÉLCE 20 m S PRŮJEZDEM JÍZDNÍHO PRUHU MIN. 5 m

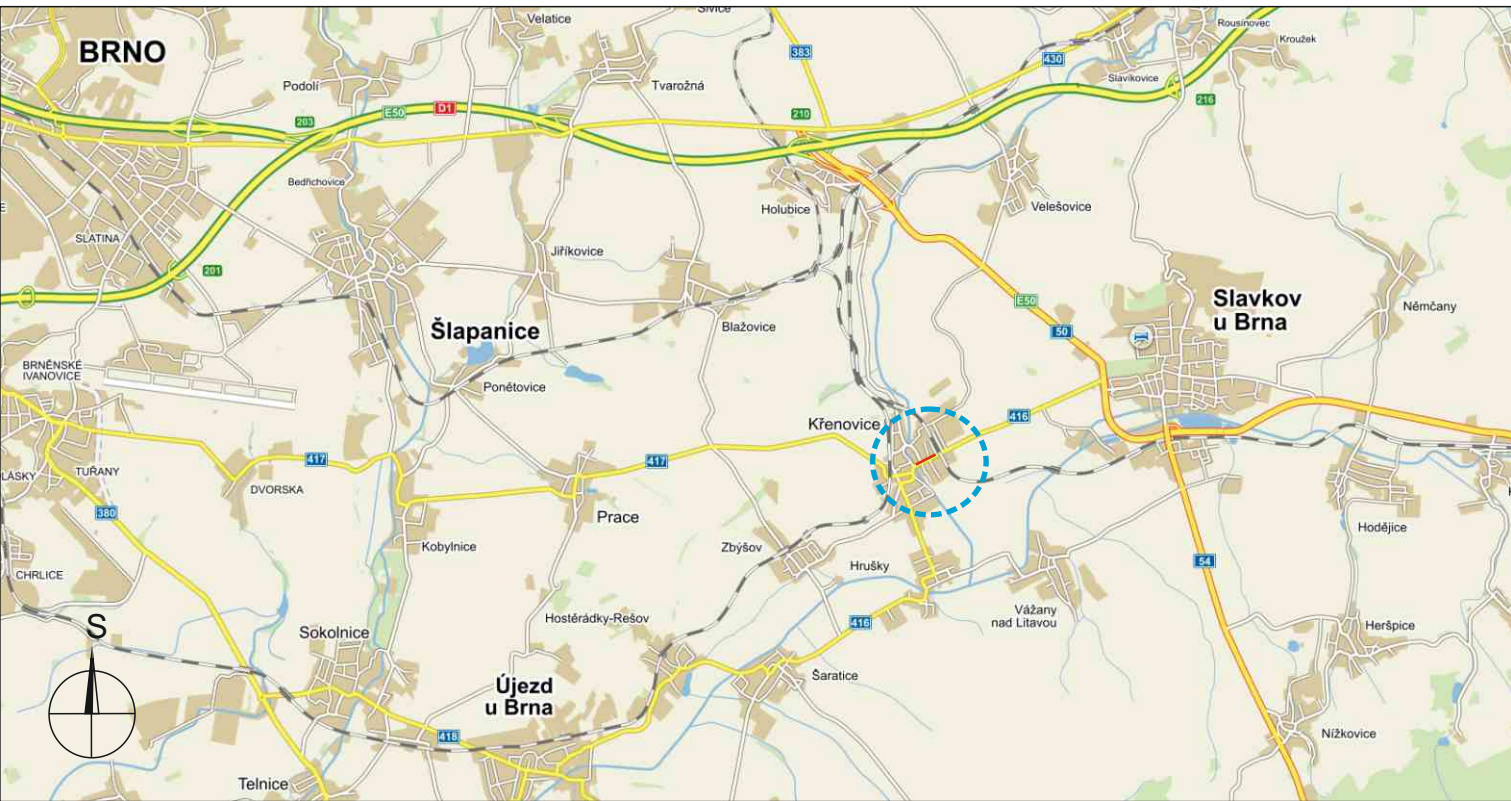

POTVRZENÍ PLATNOSTI DOKUMENTACE:

POLICE ČESKÉ REPUBLIKY - DOPRAVNÍ INSPEKTORÁT VYŠKOV:

Vyškov dne.../.../2015
PCR-DI souhlasí s návrhem DZ i se ZUK

SÚS JMK, OBLAST VYŠKOV:

Dne.../.../2015

OBEC KŘENOVICE:

Dne.../.../2015



- Svislé dopravní značení
- Vodorovné dopravní značení
- Provizorní dopravní značení
- Projektování dopravního značení

DOKA, s.r.o., provozovna: Drůbežní trh 179/8, 664 91 Ivančice, IČ: 63471752, DIČ: CZ63471752, e-mail: info@dokadz.cz, www.dokadz.cz, mob.: 603 881 905

VEDOUČÍ PROJEKTANT	Bc. Jakub LACH	 	 DOKA, s.r.o. Na návsi 11/5, 620 00 brno IČ: 63471752, DIČ: CZ63471752 e-mail: info@dokadz.cz www.dokadz.cz mob.: 603 881 905	
ZODPovědný projektant	Bc. Jakub LACH			
VYPRACOVAL	Ondřej HEJDUŠEK			
KRESLIL	Ondřej HEJDUŠEK			
KONTRLOVAL	Aleš TESAŘ			
KRAJ: JIHMORAVSKÝ	OKRES: VYŠKOV	KÚ: KŘENOVICE	DATUM	05/2015
Oprava vodovodu Křenovice, ulice Václavská, řad 1			FORMÁT	4x A4
			MĚŘÍTKO	-----
			ÚČEL	RDS
			Čís. zakázky	PDZ-070
			ARCHIVNÍ ČÍS.	2015-078
NÁZEV VÝKRESU:	SITUACE PŘECHODNÉHO DOPRAVNÍHO ZNAČENÍ		Čís. soupavy	Čís. přílohy

