


VODNÍ NÁDRŽ KOUPALIŠTĚ,
K.Ú. KŘENOVICE U SLAVKOVA
Situace na podkladu KN

M 1: 500

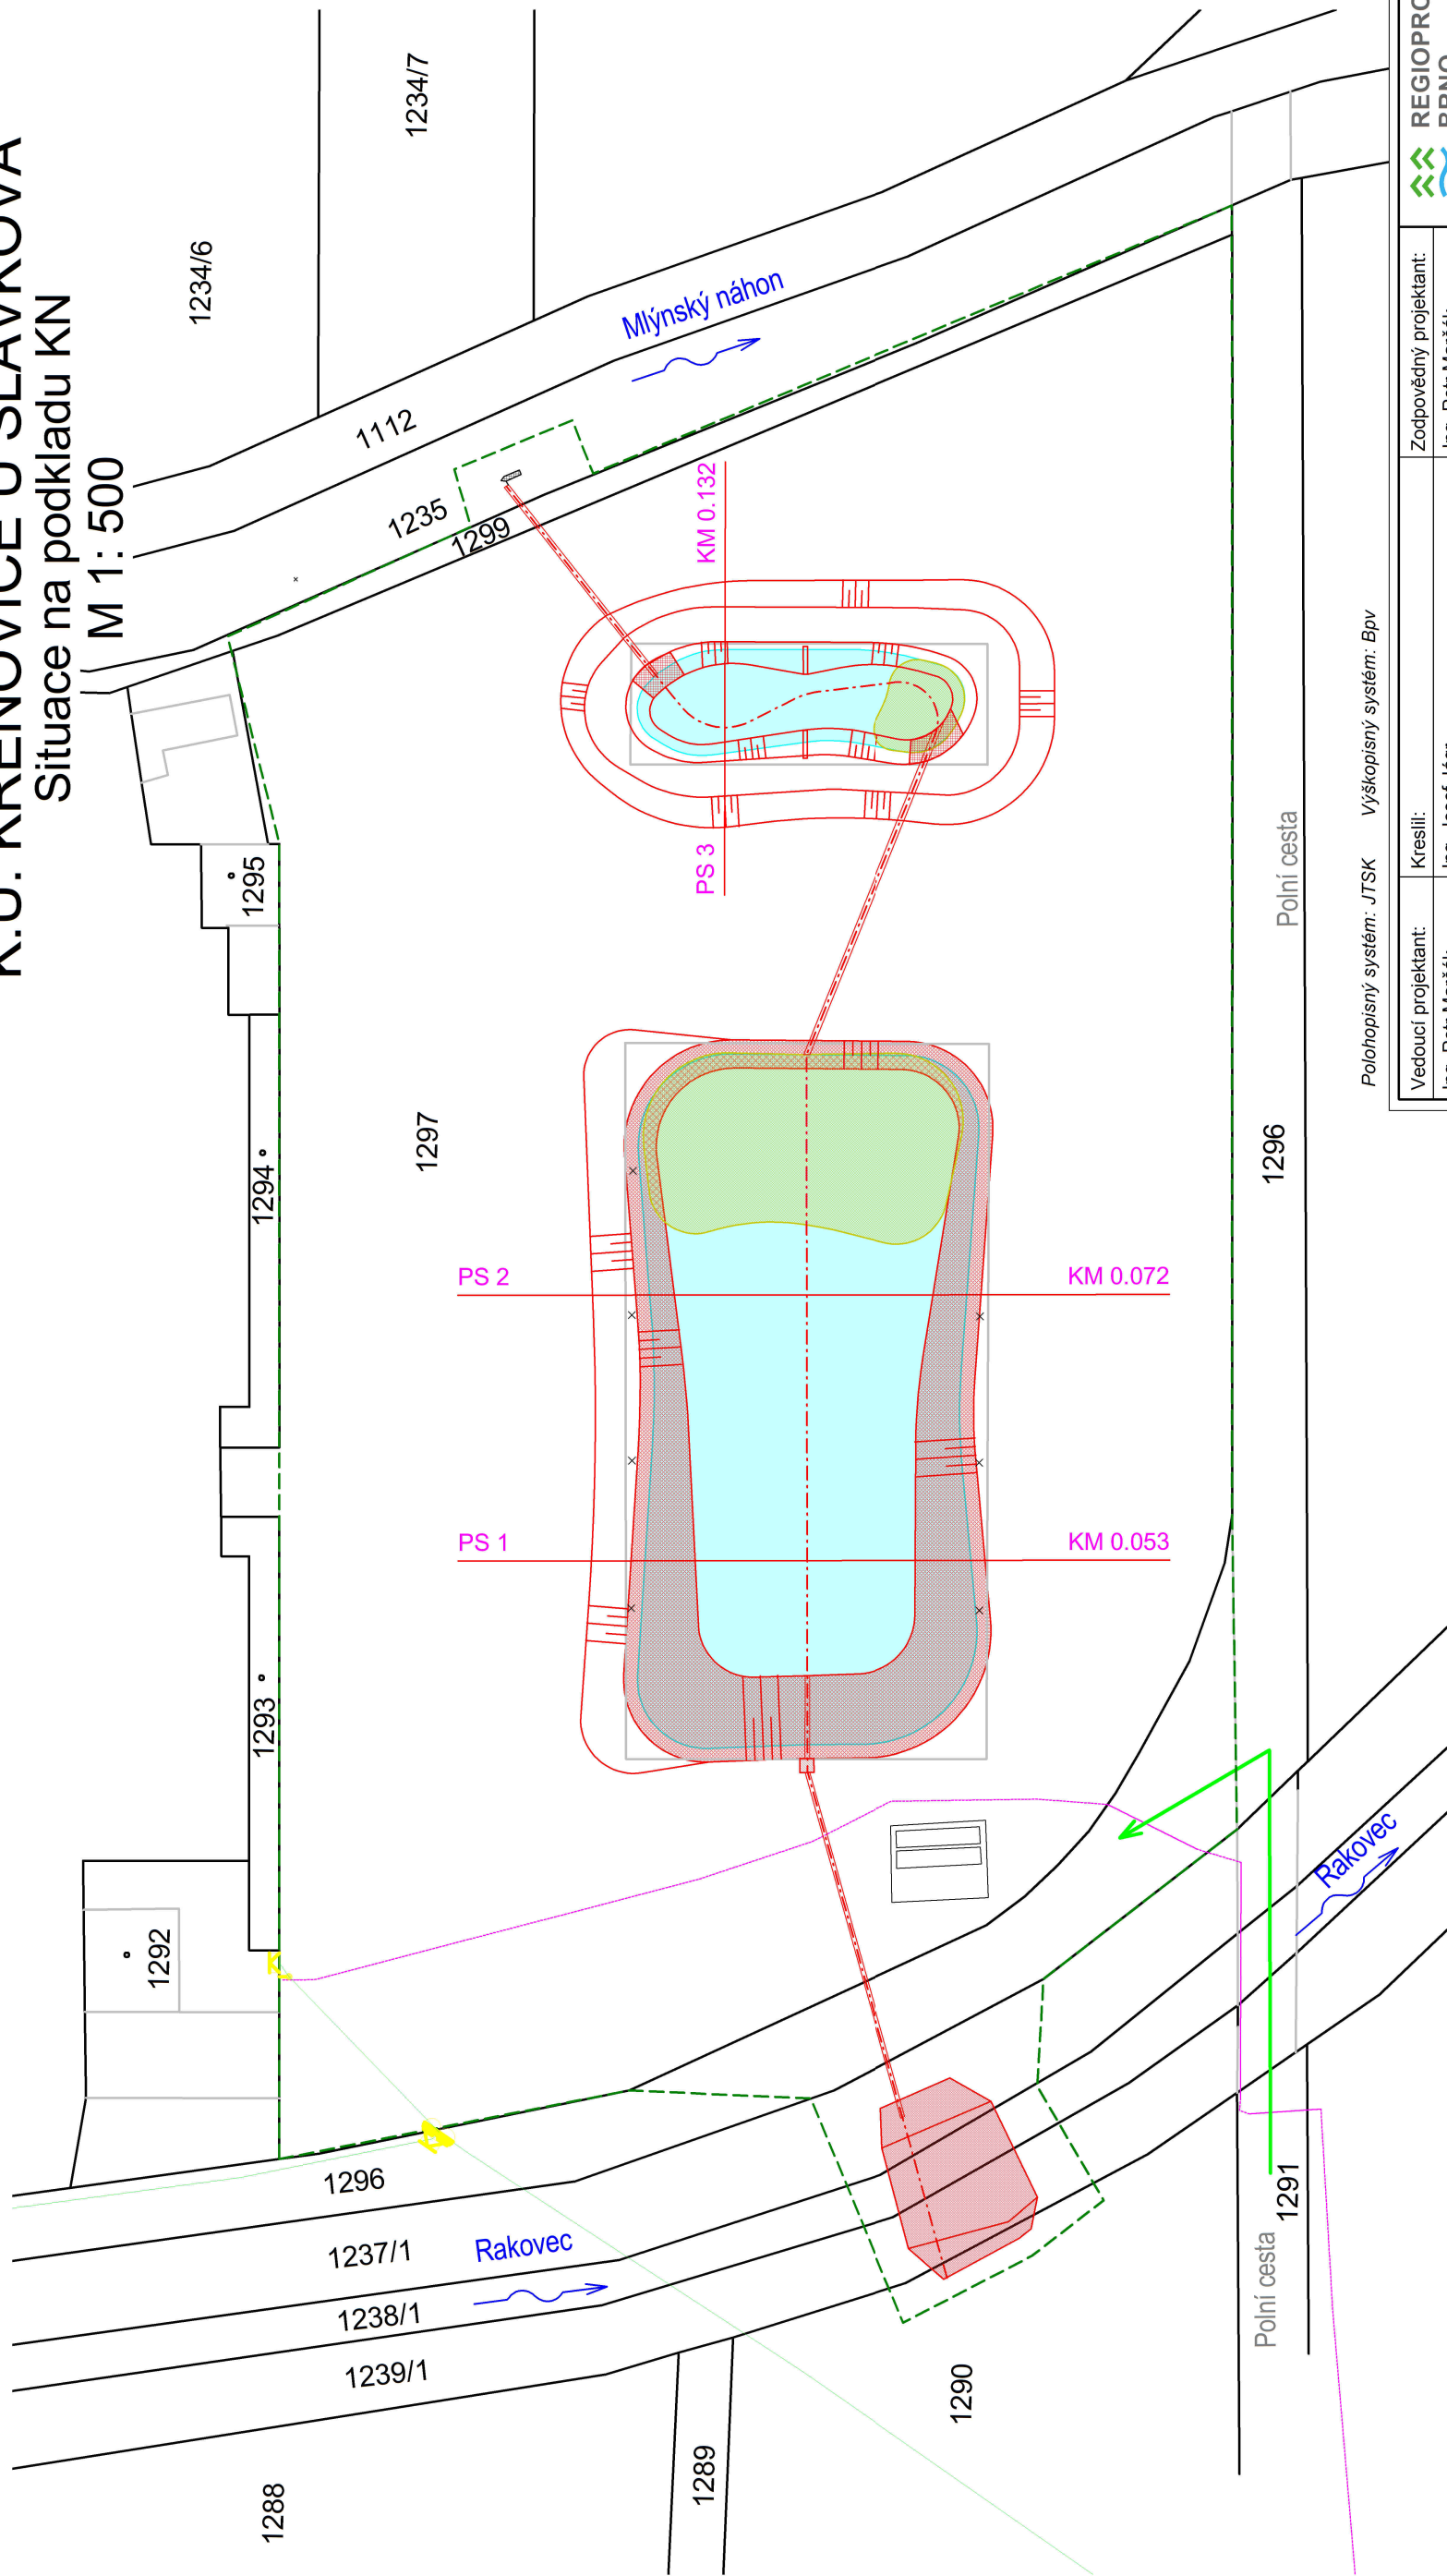

Vedoucí projektant:		Kreslí:	Zodpovědný projektant:		 Projektová a inženýrská činnost v oboru stavby vodního, lesního hospodářství a krajinného inženýrství P.O.Box 3, 618 00 Brno IČ: 00220078 tel.: 548 128 317
Ing. Petr Marčák		Ing. Josef Jágr	Ing. Petr Marčák		
					
Investor: Obec Křenovice, Školní 535, 683 52 Křenovice					
K.ú.: Křenovice u Slavkova		Kraj: Jihomoravský kraj			
Název akce / stavebního objektu:					Formát: 2 x A4
Vodní nádrž Koupaliště, k.ú. Křenovice u Slavkova					Datum: 05/2015
					Stupeň PD: DSP
					Archivační č.: 15013-10XR-JJ
Obsah:					Měřitko: Výkres číslo: C.4.
Situační na podkladu KN					1:500

	Osa nádrže/potrubi
	Hladina normální
	Obvod staveníště
	Přístup na staveníště
	Geodetické zaměření
	Rovnanina z l.k., hm. do 200 kg
	Rovnanina z l.k., hm. nad 200 kg
	Rovnanina z l.k., hm. nad 500 kg

	O2
	ČEZ
	Plynovod
	Vodovod

LEGENDA INŽENÝRSKÝCH SÍTÍ

LEGENDA