



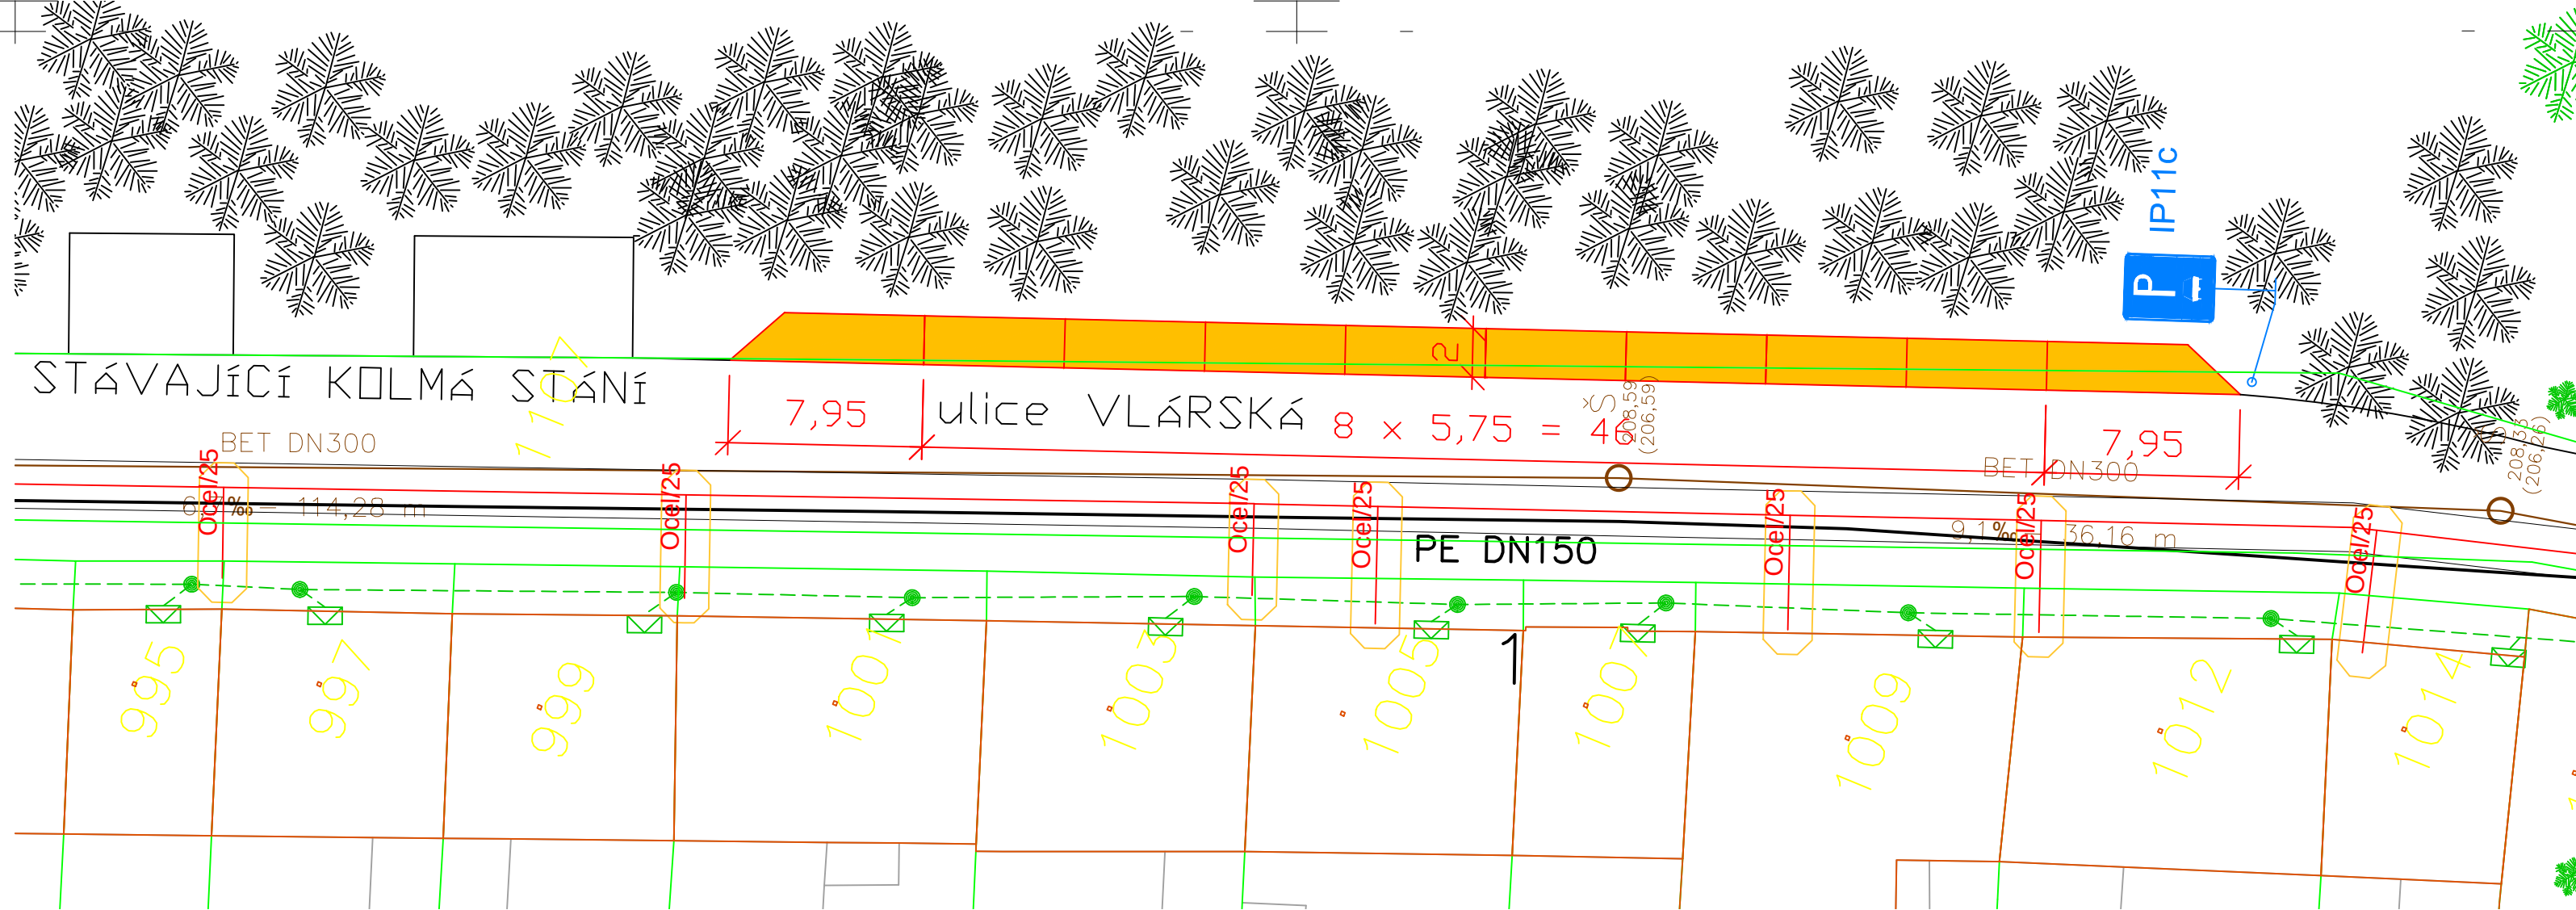


LEGENDA

- KOMUNIKACE Z DLAŽEBNÍCH KOSTEK
- PARKOVACÍ STÁNÍ PRO OA
- KATASTRÁLNÍ MAPA
- NOVÝ STAV
- STÁVAJÍCÍ STAV
- STÁVAJÍCÍ ZELEŇ

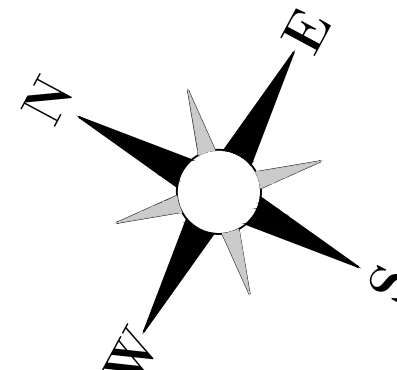

LEGENDA SÍTÍ

- KANALIZACE
- VODOVOD
- PLYNOVOD
- TELEKOMUNIKAČNÍ SÍŤ

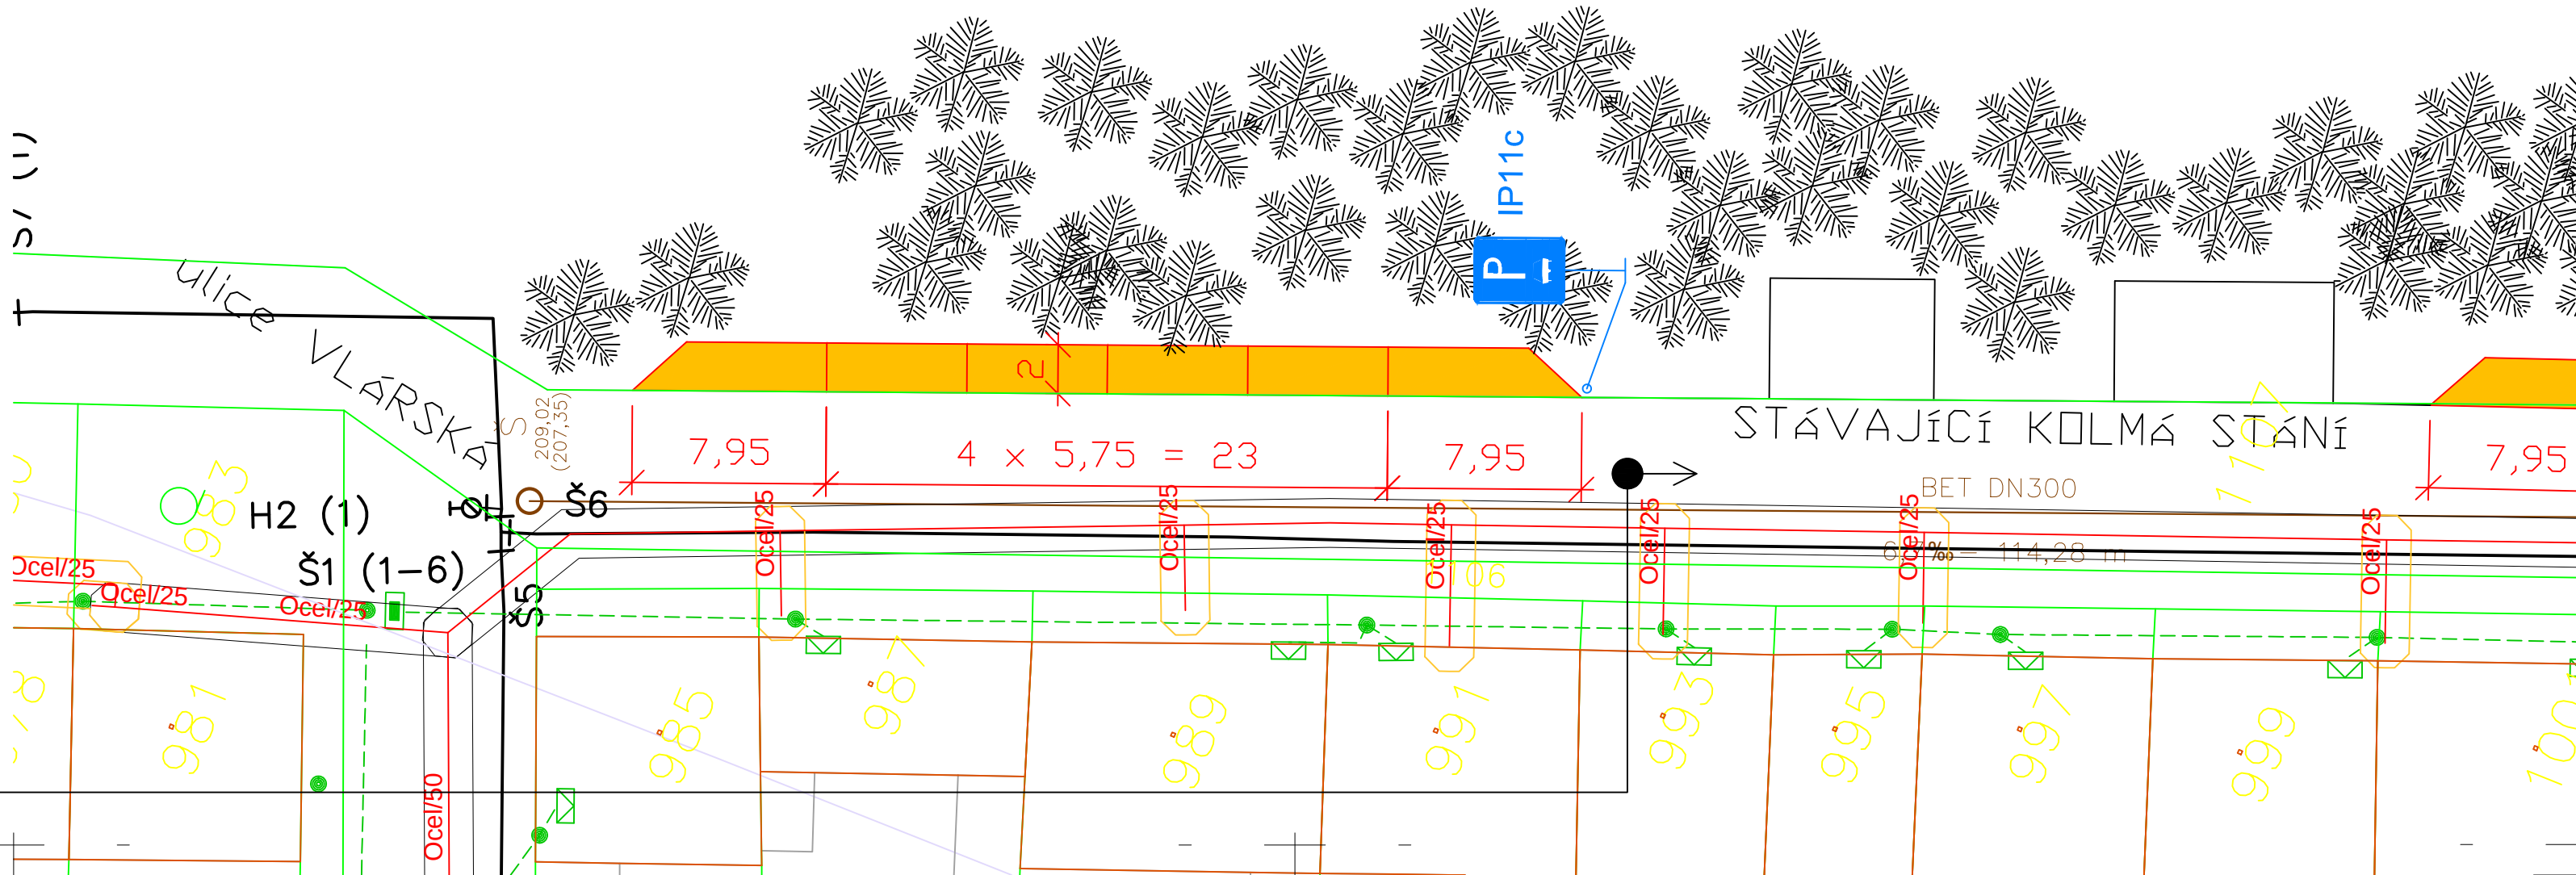

SOUŘADNICOVÝ SYSTÉM JTSK
VÝŠKOVÝ SYSTÉM BPV

	RYBÁK – PROJEKTOVÁNÍ STAVEB, spol. s r.o. Havlíčková 139/25a, 602 00 Brno, IČO: 25 32 56 80, Tel./Fax: 543 236 081, e-mail: rybak@rybak.cz ČSN EN ISO 9001, č. certifikátu QMS-018-2004	
	HLAVNÍ INŽENÝR PROJEKTU : ING. VÍT RYBÁK	
	ZODPOVĚDNÝ PROJEKTANT : ING. VÍT RYBÁK	
	VYPRACOVAL : ING. VOJTECH HANÁK	
KRAJ : JIHO-MORAVSKÝ		DATUM : XII/15
INVESTOR : OBEC KŘENOVICE		ZAKÁZK.Č. :
OBJEDNATEL : OBEC KŘENOVICE		FORMÁT : 5x44
AKCE : KŘENOVICE – STUDIE PARKOVÁNÍ		STUPEŇ : SOUPRAVA
SITUACE PODEL. PARK. ZÁLIVŮ NA UL. VLÁRSKÁ		STUDIE