

PODÉLNÝ PROFIL - severní trasa

1 : 4 000 / 400

SKLONOVÉ POMĚRY

NÁSYP / VÝKOP


KÓTY NIVELETY

KÓTY TERÉNU

STANIČENÍ:

HLAVNÍ BODY

SMĚROVÉ POMĚRY

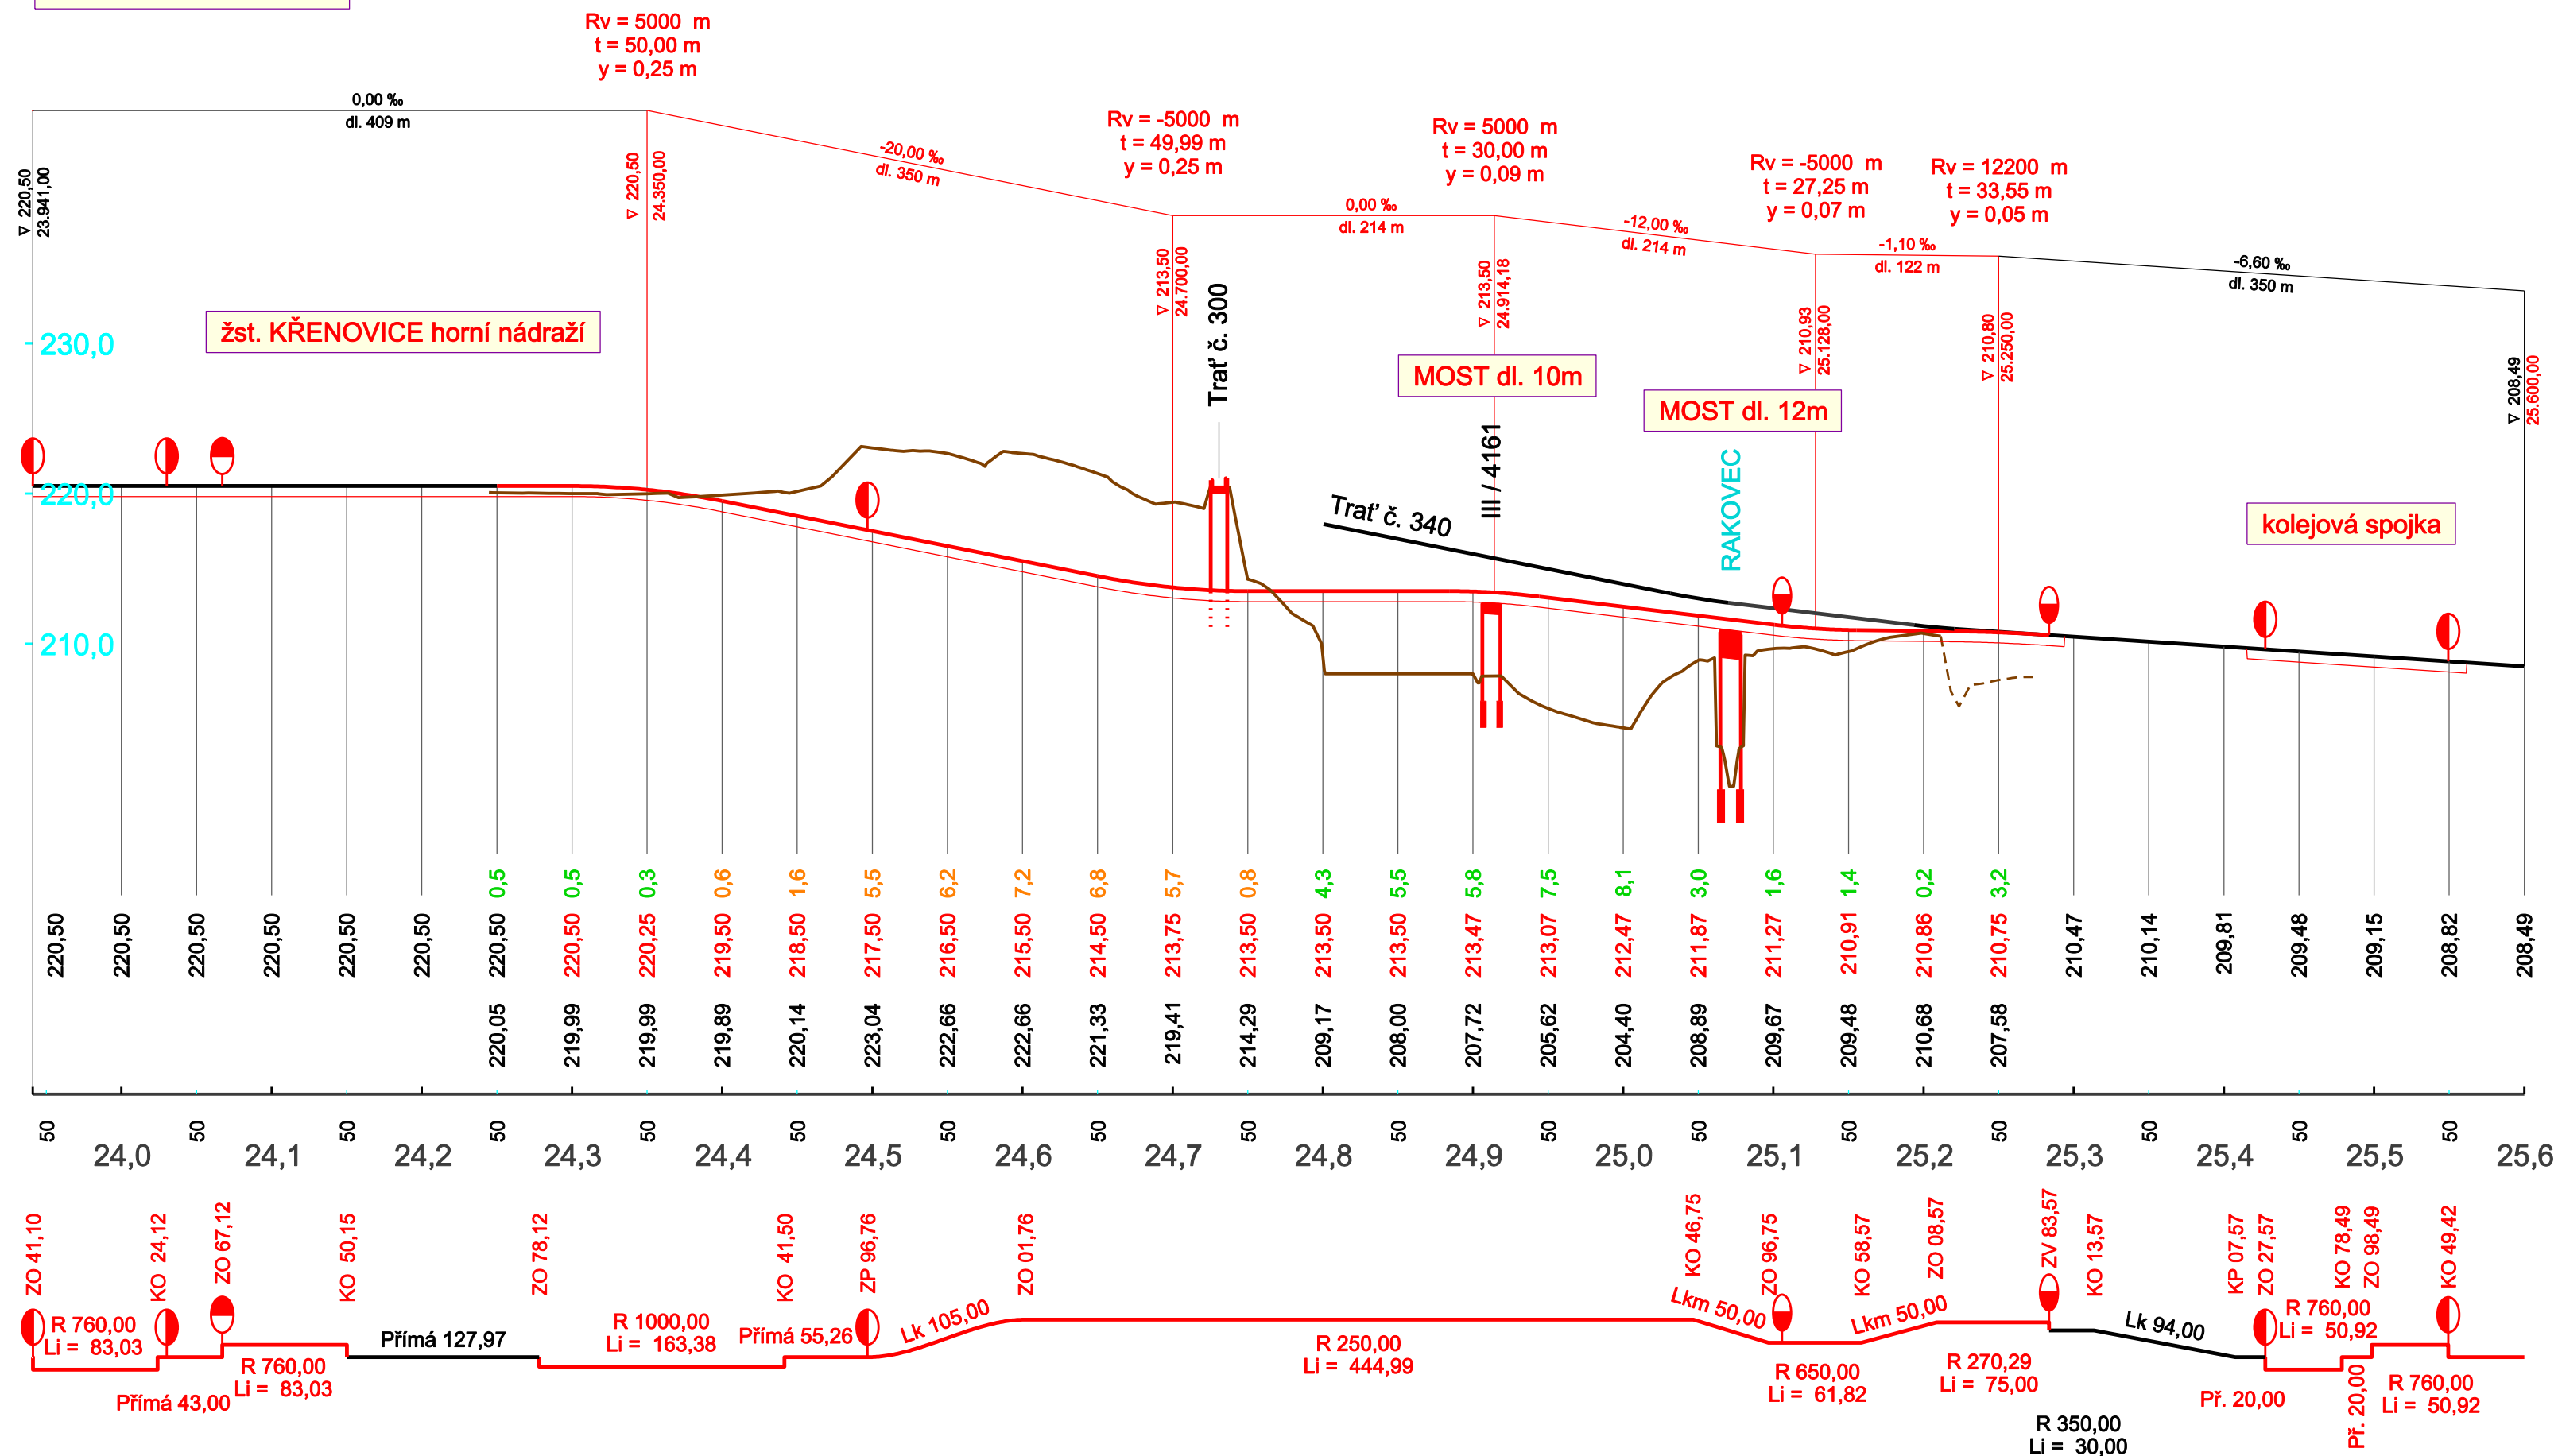

Souřadnicový systém : S - JTSK
Výškový systém : B.p.v.

Zhotovitel části	Ing. Jiří KALČÍK , Projektové středisko			Ing. Jiří KALČÍK PROJEKTOVÉ STŘEDISKO 330 03 CHRÁST u Plzně, Nádražní 404 IČO 453 94 644, tel,fax 377 845 779	
Zodpovědný projektant	Ing. Jiří Kalčík	<i>Jiří Kalčík</i>			
Vypracoval	Ing. Jiří Kalčík				
Kraj :	Jihomoravský	Obec :	Křenovice	Místo:	
Objednatel : Obec Křenovice, Školní 535, 683 52				Číslo zak.:	1 0 1 1
Projekt : Severní varianta Křenovické spojky propojení tratí 300 a 340				Stupeň :	studie
				Datum :	02. 2012
				Formát :	3 A4
Obsah :				Měřítko	1 : 4 000 / 400
				Číslo přílohy :	4
PODÉLNÝ PROFIL					