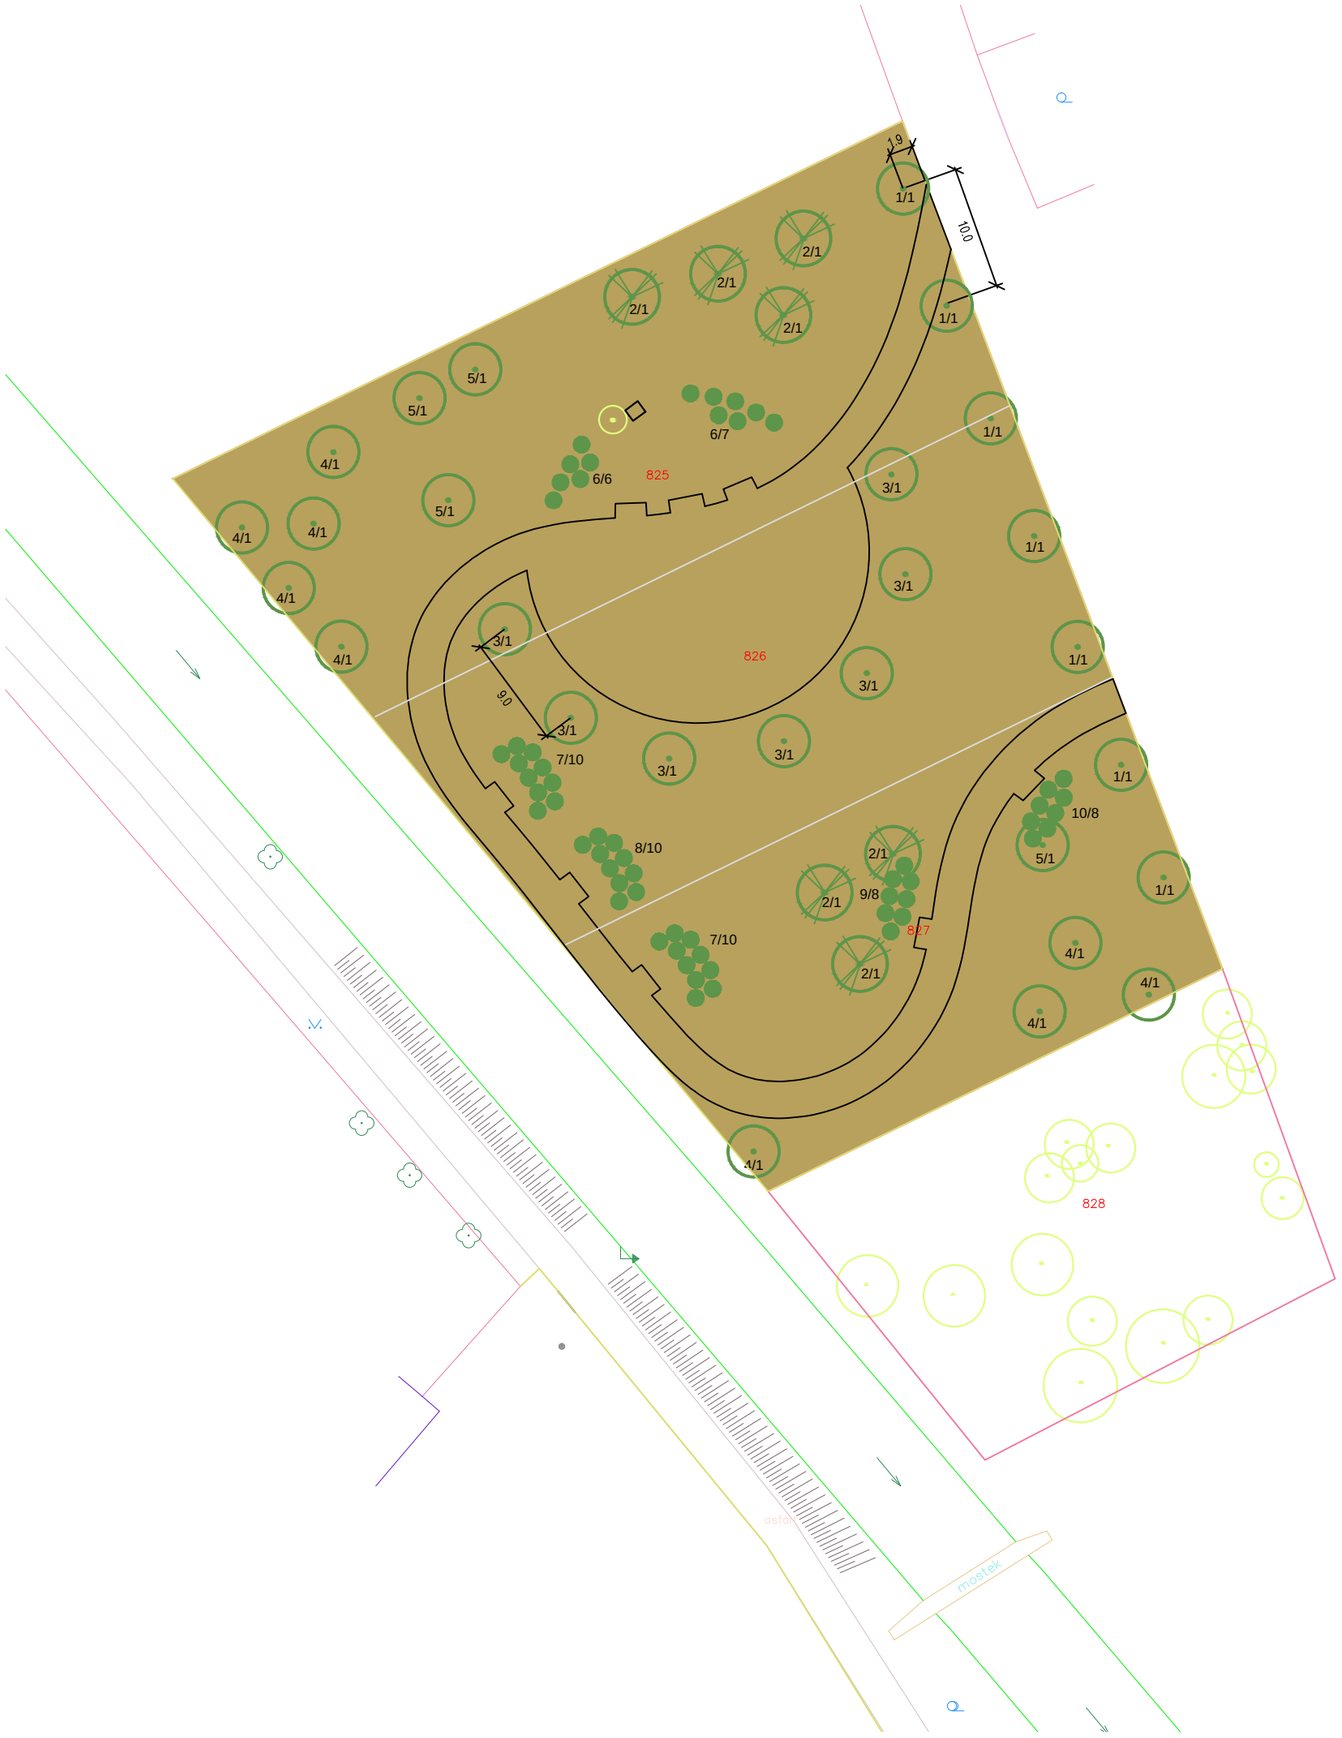

LEGENDA

STĆVAJÔCÔSTROM

LISTNATÝ STROM

JEHLIĻNATÝ STROM

VYŻŻÔKEŘ

TRĆVNÔK

RostlinnÍ materi§l

1	Acer campestre "Elsrijk"	7 ks
2	Pinus sylvestris	7 ks
3	Prunus padus "Watererii"	7 ks
4	Sorbus aucuparia "Edulis"	9 ks
5	Mespilus germanica "Westerveld"	4 ks
6	Rosa "Egon Schielle"	13 ks
7	Cornus alba "Sibirica"	20 ks
8	Cornus stolonifera "Flaviramea"	10 ks
9	Spiraea cinerea "Grefsheim"	8 ks
10	Weigela florida "Eva Rathke"	8 ks

Ing. Jiří Vrbas - Květ, Nádražní 155, 664 08 Blažovice			
Zodpovědný projektant	Ing. Jana Vrbasová	Datum	01/2011
Zpracoval	Ing. Jana Vrbasová	Stupeň	DZS
Investor	Obec Křenovice	Měřítko	1:500
Název akce	Revitalizace a výsadba nové sídelní zeleně v Křenovicích		Č. paré
Dílčí část	Osazovací plán		
Název výkresu	Lokalita 4		Č. výkresu 22