


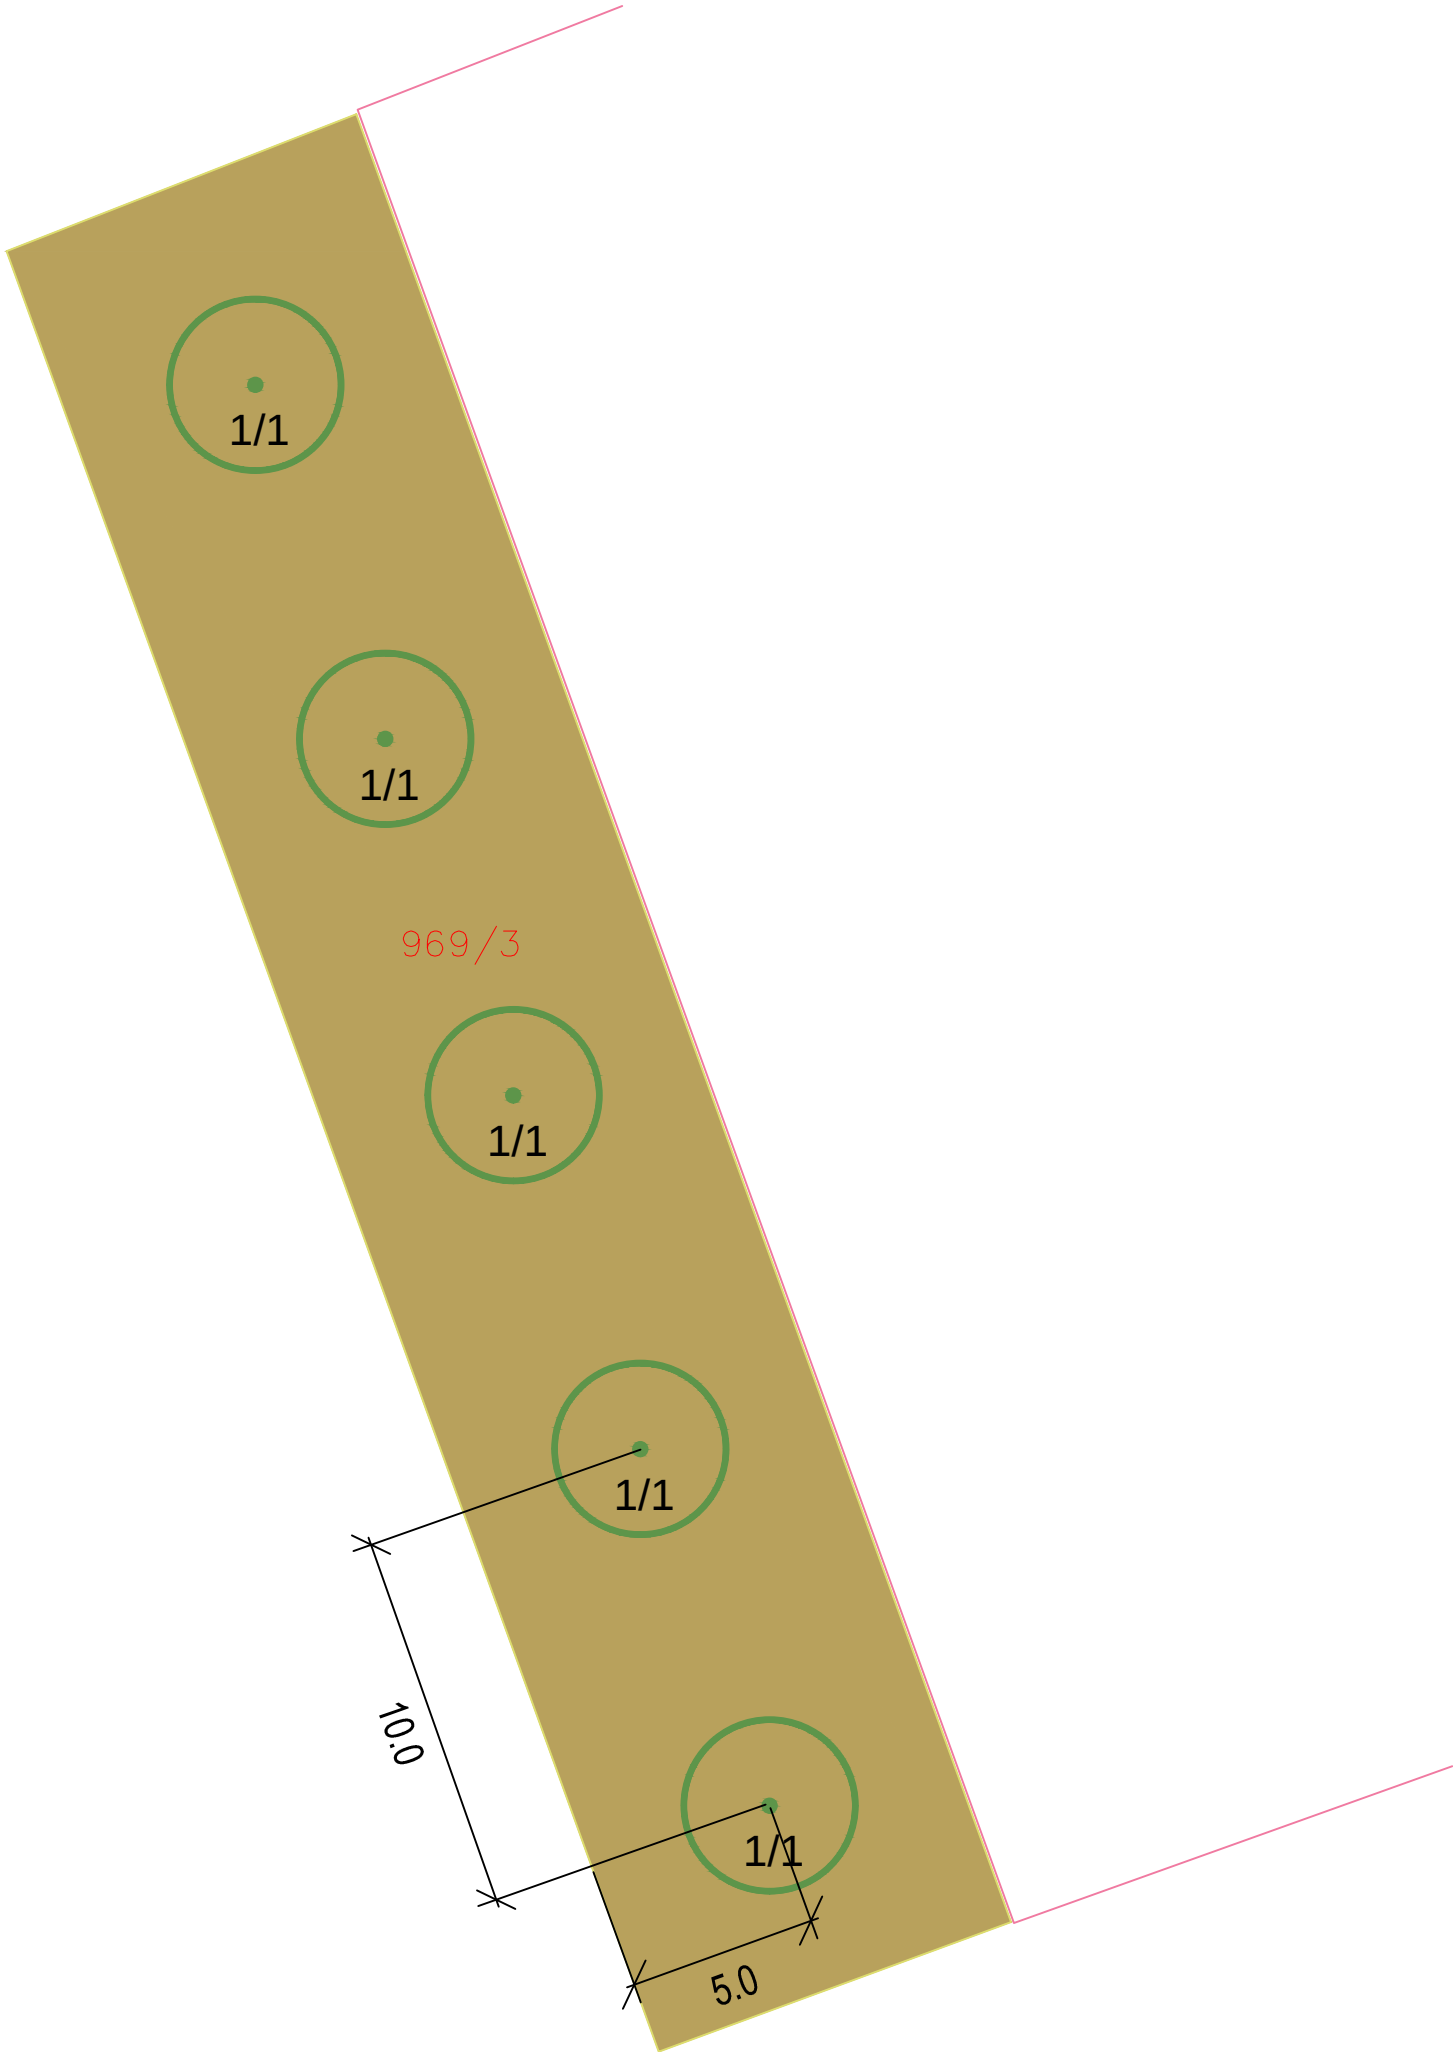

LEGENDA

-  LISTNATĚ STROM
-  TRČVNĚK

RostlinnĚ materiĚ I

- 1 Corylus colurna 5 ks

Ing. Jiří Vrbas - Květ, Nádražní 155, 664 08 Blažovice				
Zodpovědný projektant	Ing. Jana Vrbasová	Datum	01/2011	
Zpracoval	Ing. Jana Vrbasová	Stupeň	DZS	
Investor	Obec Křenovice	Měřítko	1:200	
Název akce				Č. paré
Revitalizace a výsadba nových sádkových zelení v Křenovicích				
Dílčí část				Č. výkresu
Osazovací plán				
Název výkresu				26
Lokalita 8				