


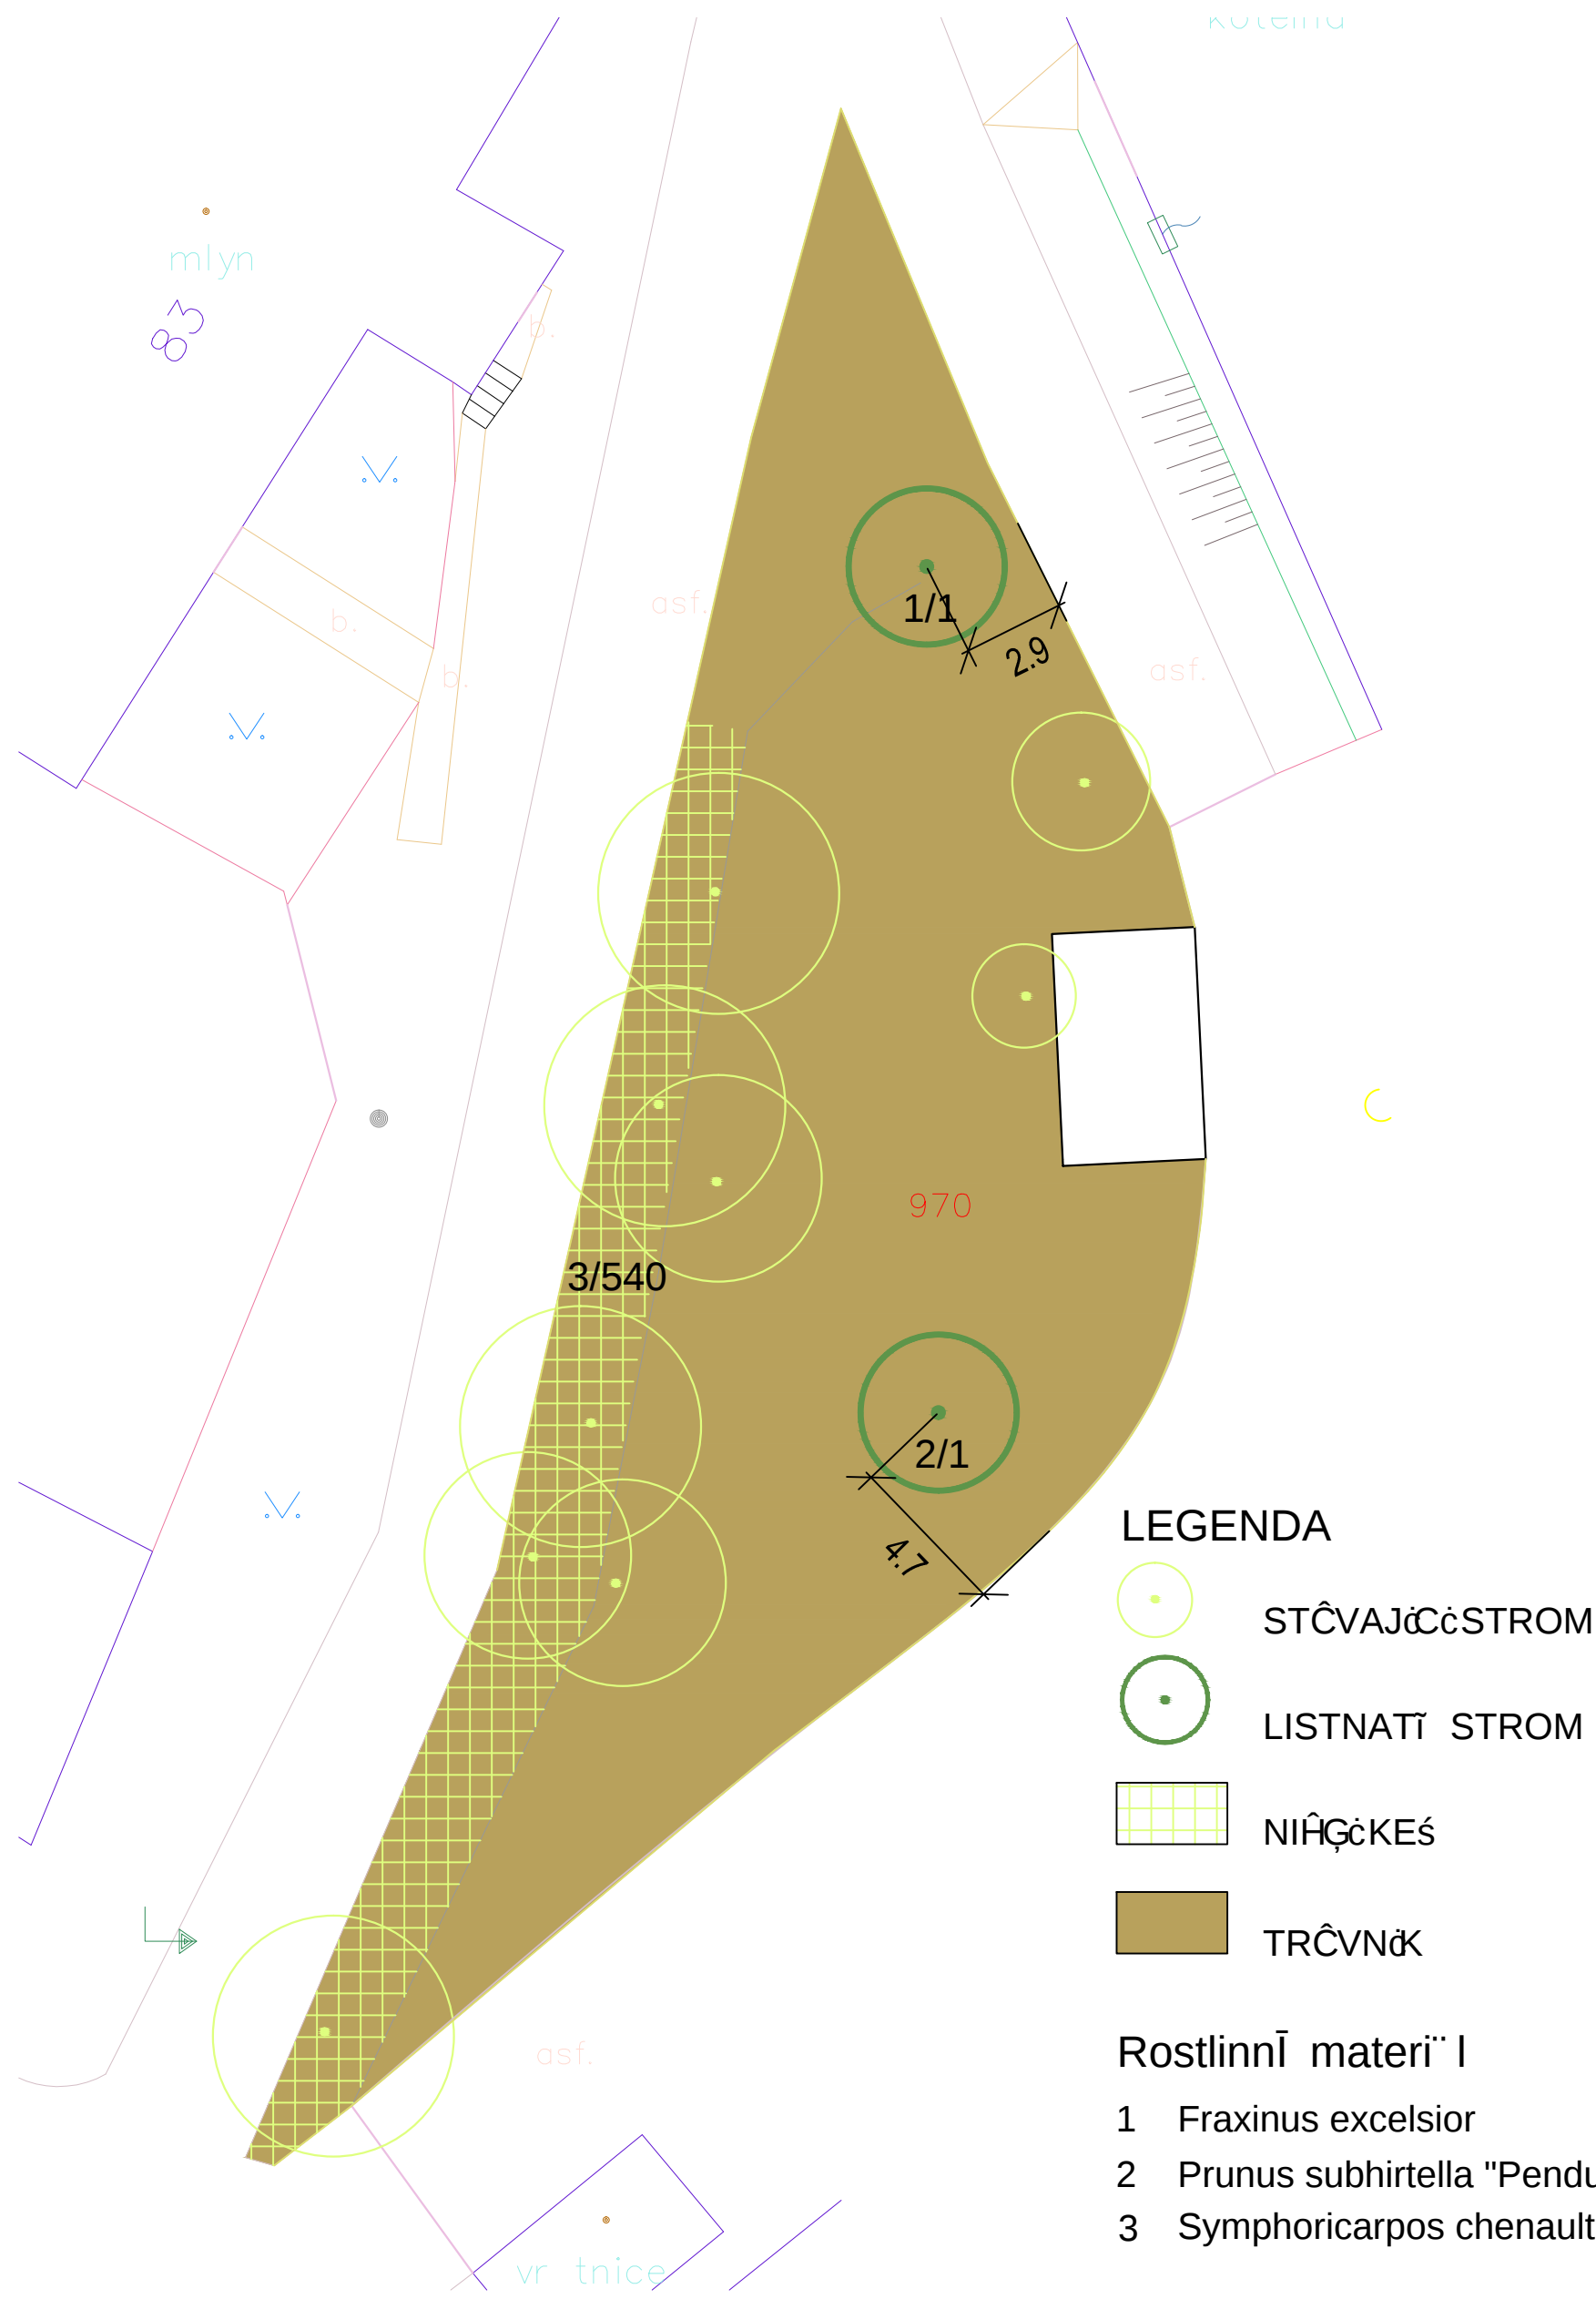

Ing. Jiří Vrbas - Květ, Nádražní 155, 664 08 Blažovice					
Zodpovědný projektant	Ing. Jana Vrbasová	Datum	01/2011		
Zpracoval	Ing. Jana Vrbasová	Stupeň	DZS		
Investor	Obec Křenovice	Měřítko	1:200		
Název akce					
Revitalizace a výsadba nových sádkových zelených v Křenovicích					Č. paré
Dílčí část					
Osazovací plán					Č. výkresu
Název výkresu					
Lokalita 9					27