


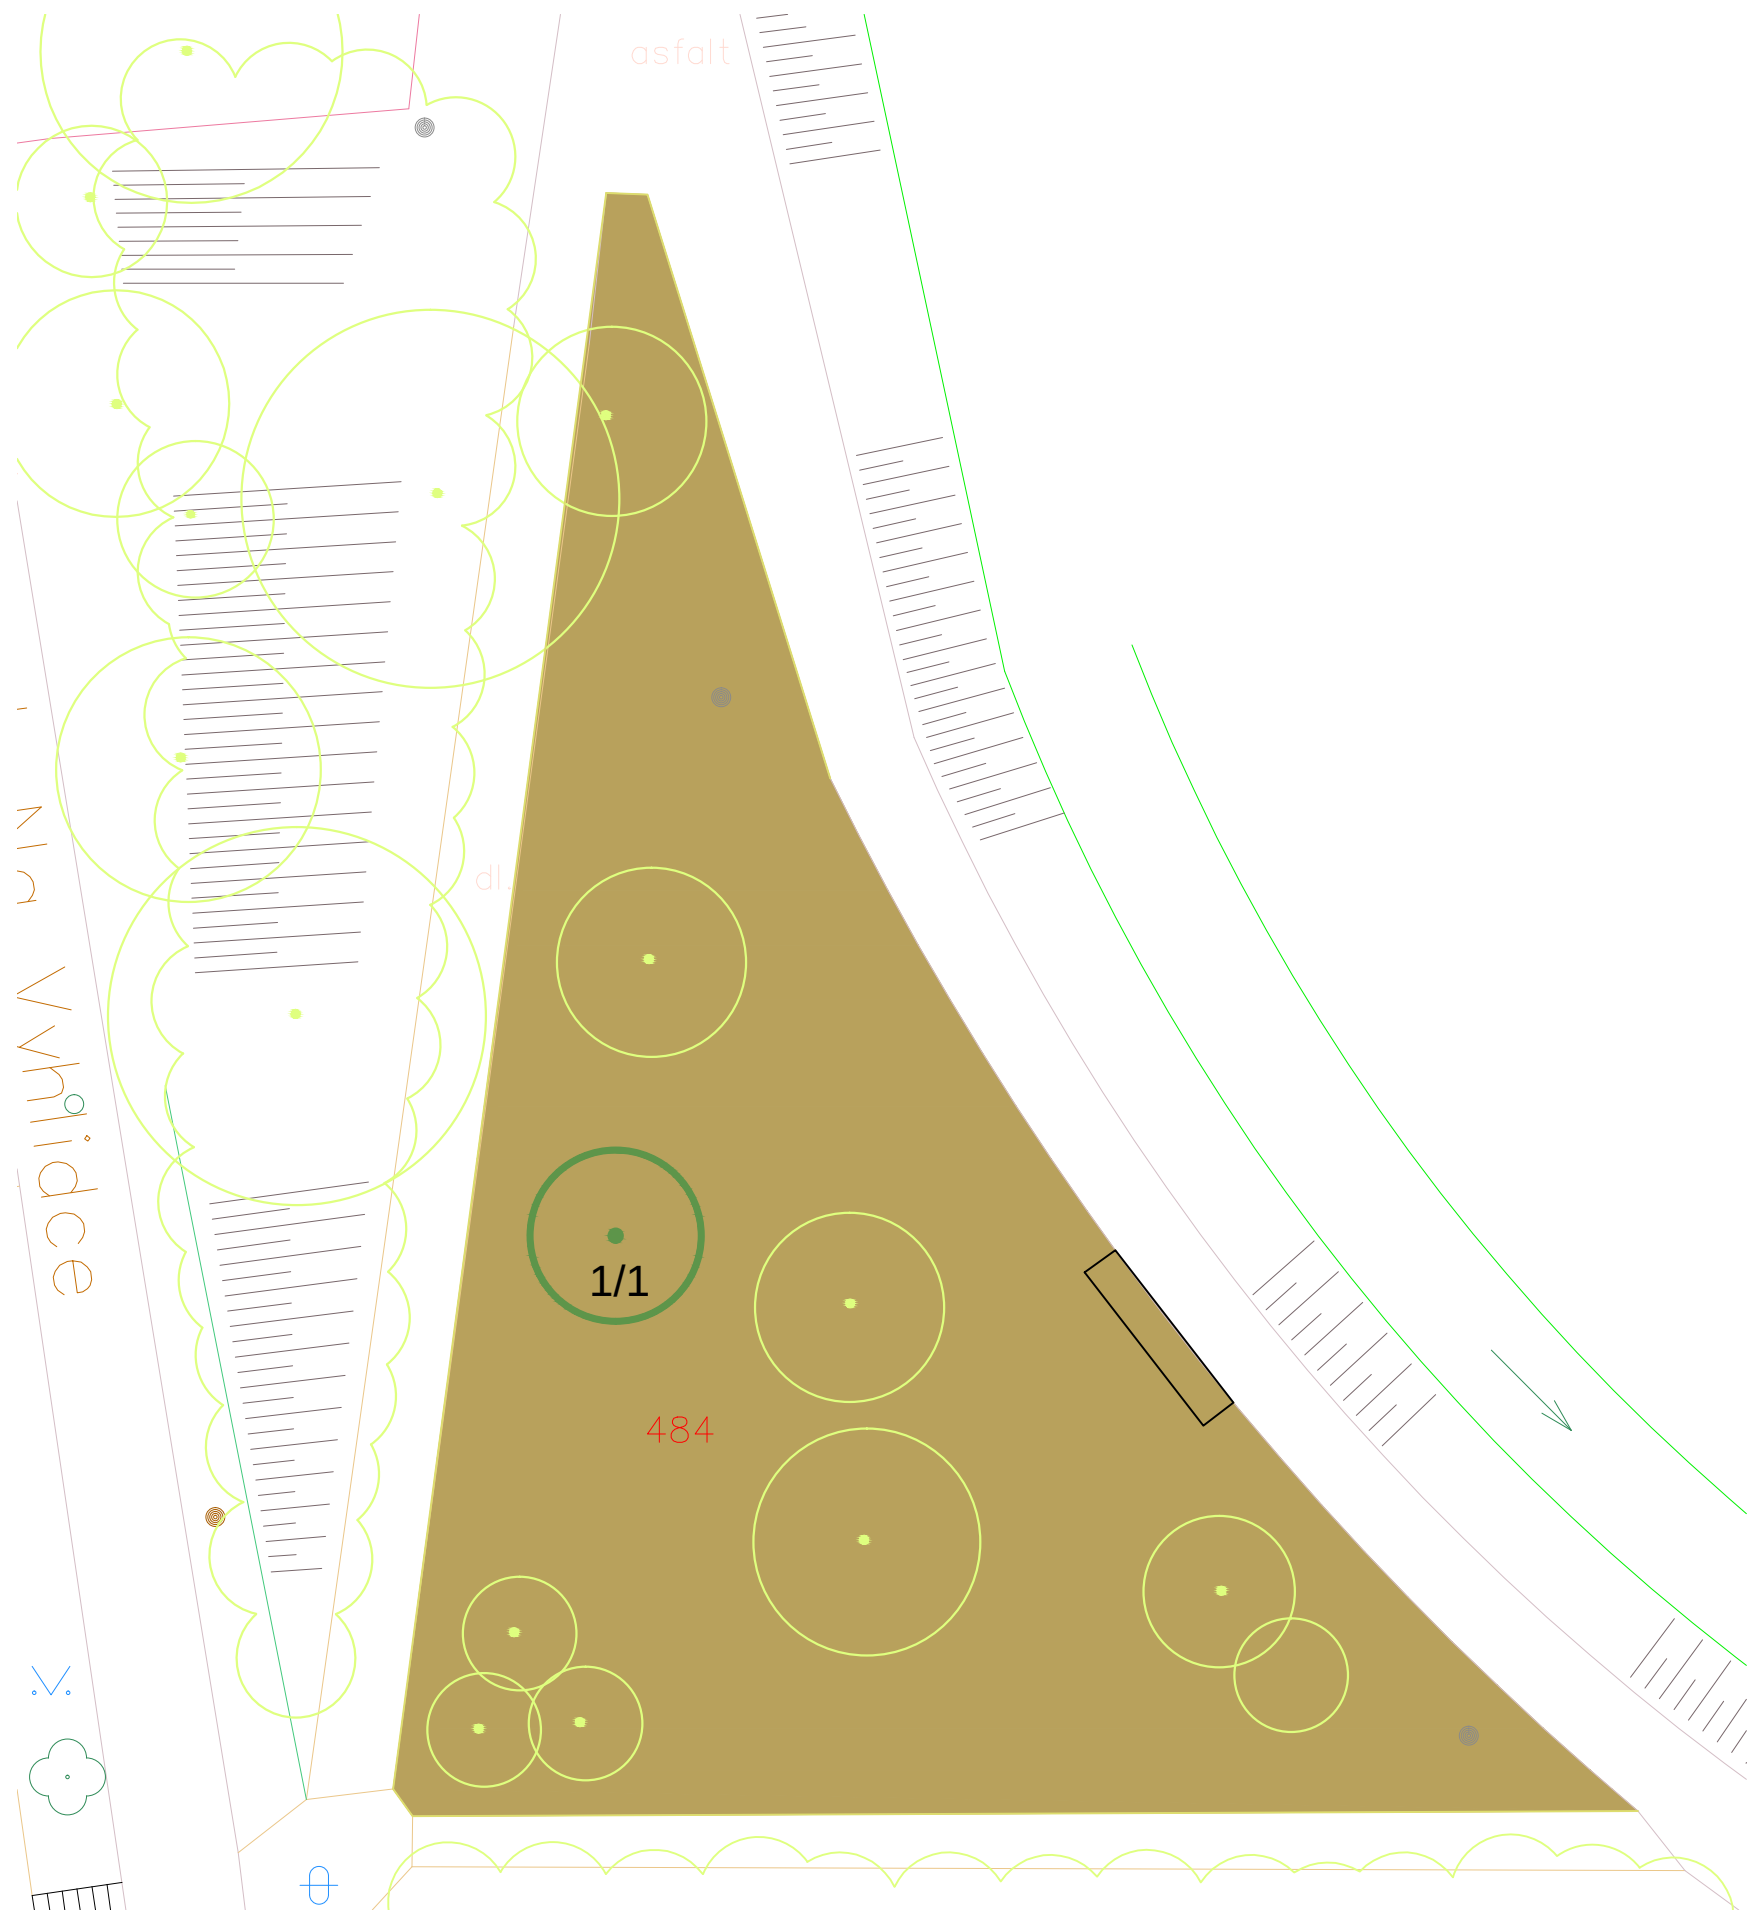

- LEGENDA
- STČVAJĀĀSTROM
 - LISTNATH STROM
 - TRČVNĀK

Rostlinnĭ materiŝl

1 Malus floribunda 1 ks

Ing. Jiří Vrbas - Květ, Nádraží 155, 664 08 Blažovice				
Zodpovědný projektant	Ing. Jana Vrbasová	Datum	01/2011	
Zpracoval	Ing. Jana Vrbasová	Stupeň	DZS	
Investor	Obec Křenovice	Měřítko	1:200	
Název akce				Č. paré
Revitalizace a výsadba nových sádkových zelených v Křenovicích				
Dílčí část				Č. výkresu
Osazovací plán				
Název výkresu				30
Lokalita 12				