
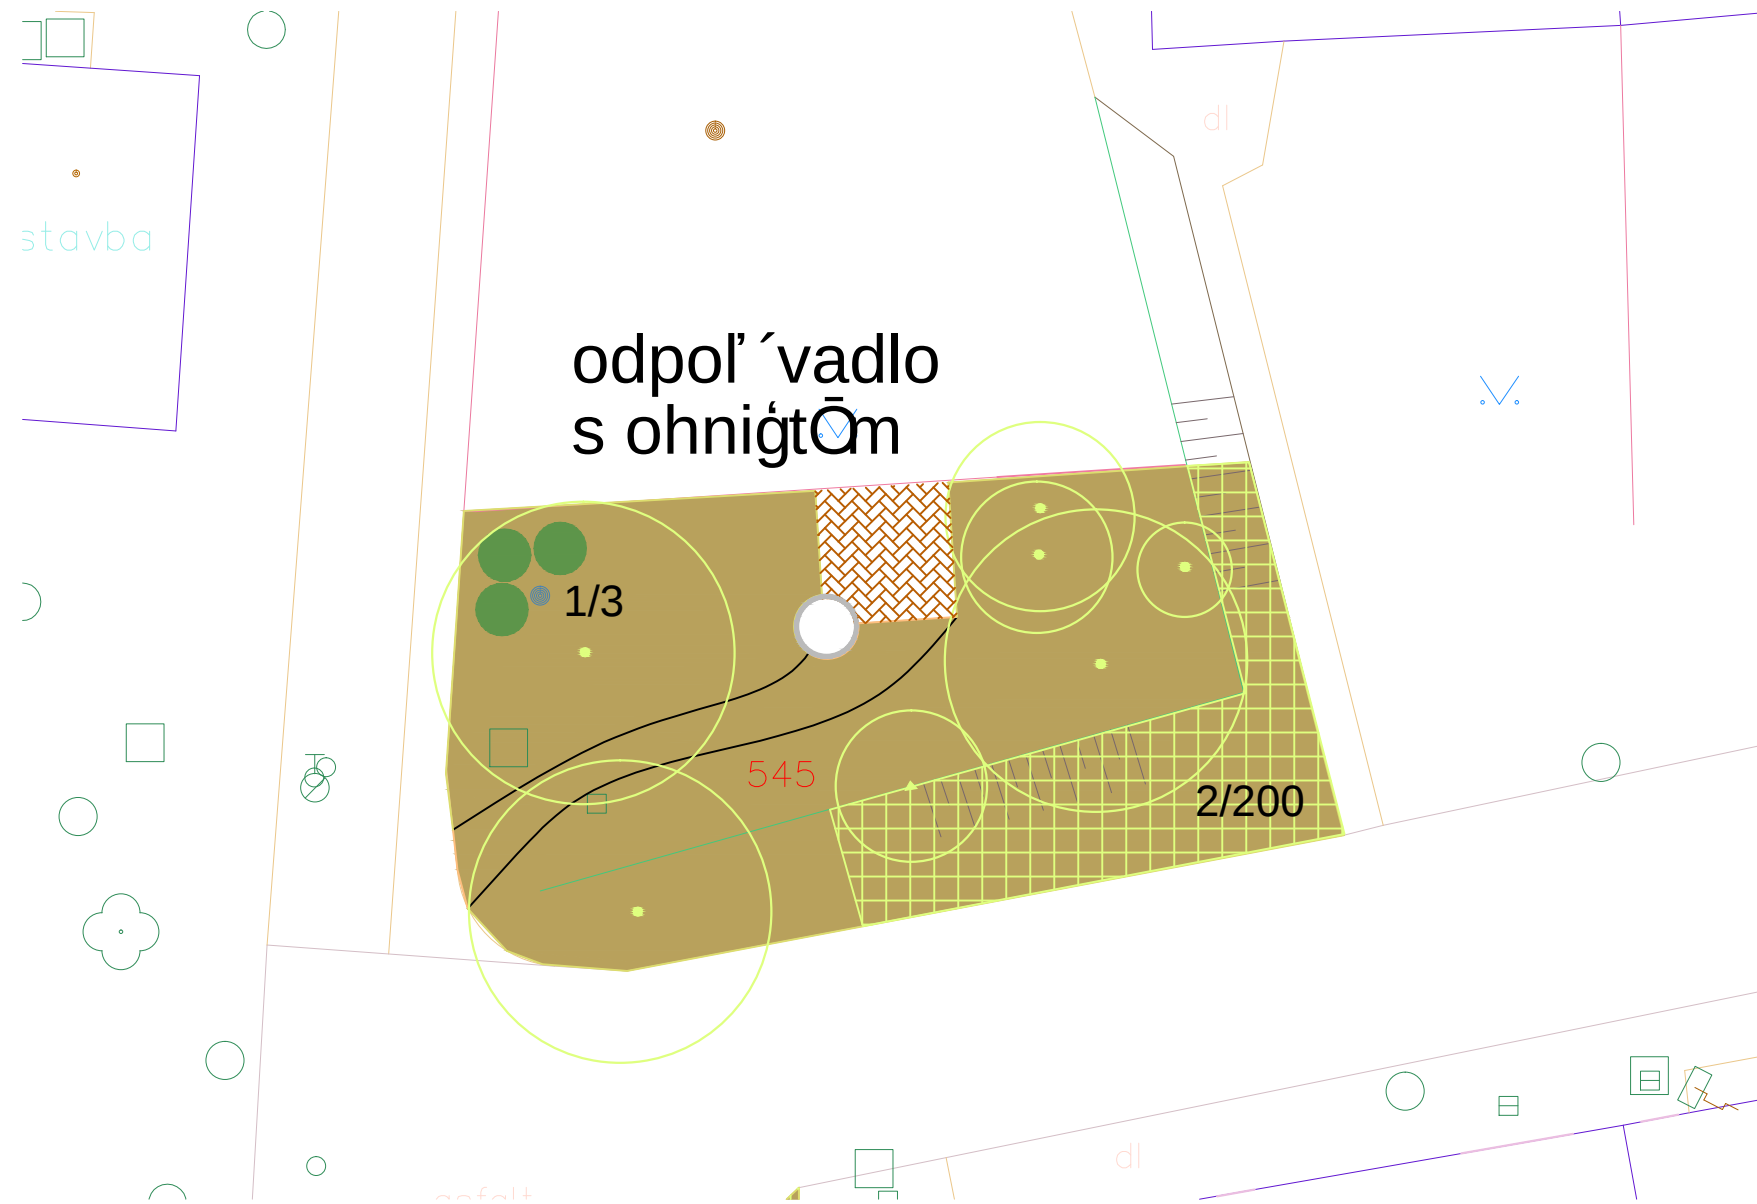


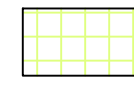


LEGENDA

-  STĀVAJĀCĀ STROM
-  VYĀĀKEŠ
-  NIĀĀKEŠ
-  TRĀVNĀĀ

Rostlinnř materiř I

- 1 Buxus sempervirens 3 ks
- 2 Symphoricarpos chenaultii "Hancock" 200 ks

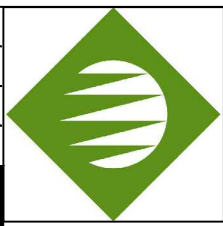Ing. Jiří Vrbas - Květ, Nádražní 155, 664 08 Blažovice				
Zodpovědný projektant	Ing. Jana Vrbasová	Datum	01/2011	
Zpracoval	Ing. Jana Vrbasová	Stupeň	DZS	
Investor	Obec Křenovice	Měřítko	1:200	
Název akce				Č. paré
Revitalizace a výsadba nových sádkových zelení v Křenovicích				
Díleč část				Č. výkresu
Osazovací plán				
Název výkresu				31
Lokalita 13				