
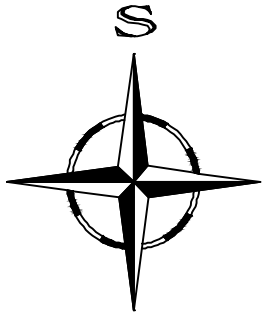
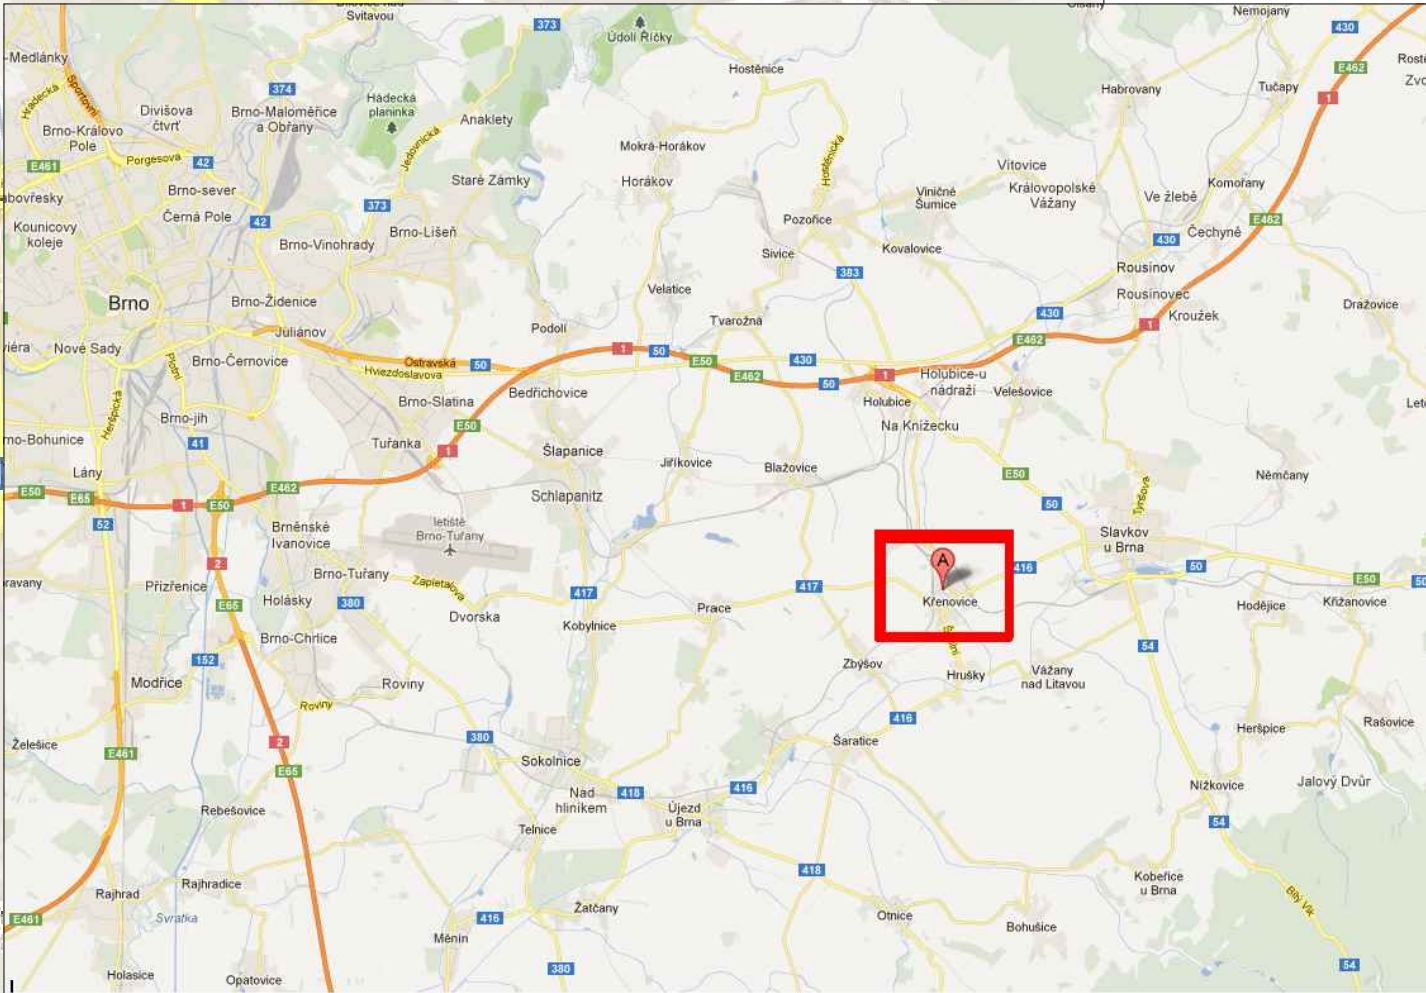
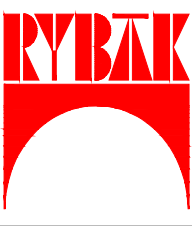
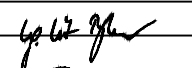
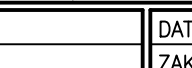


PŘEHLEDNÁ SITUACE

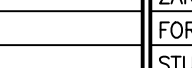

D 1

	RYBÁK – PROJEKTOVÁNÍ STAVEB, spol. s r.o. Havlíčková 139/25a, 602 00 Brno, IČO: 25 32 56 80, Tel./Fax: 543 236 081, e-mail: rybak@rybak.cz ČSN EN ISO 9001, č. certifikátu QMS-018-2004	
	HLAVNÍ INŽENÝR PROJEKTU : ING. VÍT RYBÁK	
	ZODPOVĚDNÝ PROJEKTANT : ING. VÍT RYBÁK	
	VYPRACOVAL : ING. STANISLAVA POLÓNYOVÁ	
KONTROLOVAL : ING. JIŘÍ BEDNAŘÍK		
KRAJ : JIHOMORAVSKÝ		OBECNÍ ÚŘAD : KŘENOVICE
INVESTOR : OBEC KŘENOVICE, ŠKOLNÍ 535, 683 52 KŘENOVICE		DATUM : XII/12
OBJEDNATEL : OBEC KŘENOVICE, ŠKOLNÍ 535, 683 52 KŘENOVICE		ZAKÁZK.Č. :
AKCE : REKONSTRUKCE UL. KOPEČNÁ		FORMÁT : 3 x A4
PŘEHLEDNÁ SITUACE		STUPEŇ : SOUPRAVA
		DŮR