
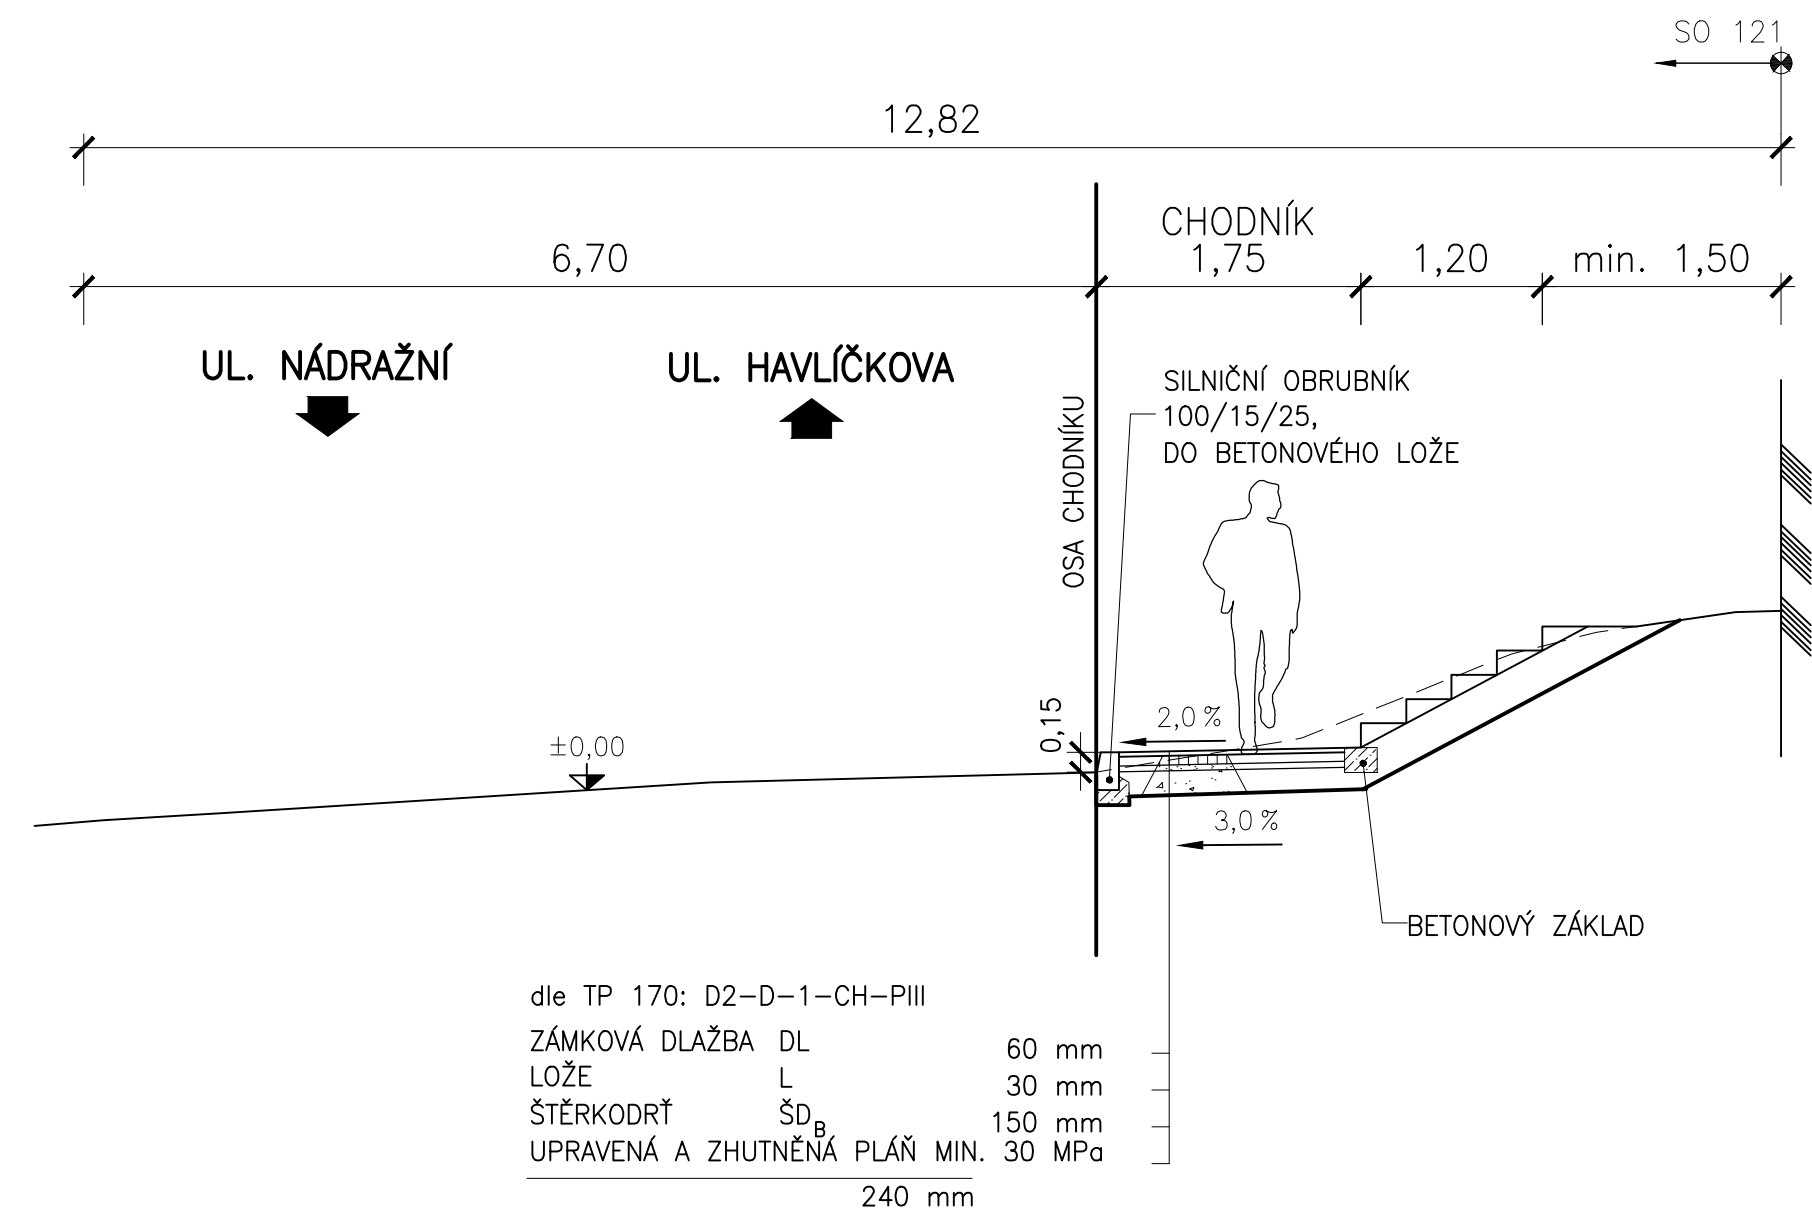
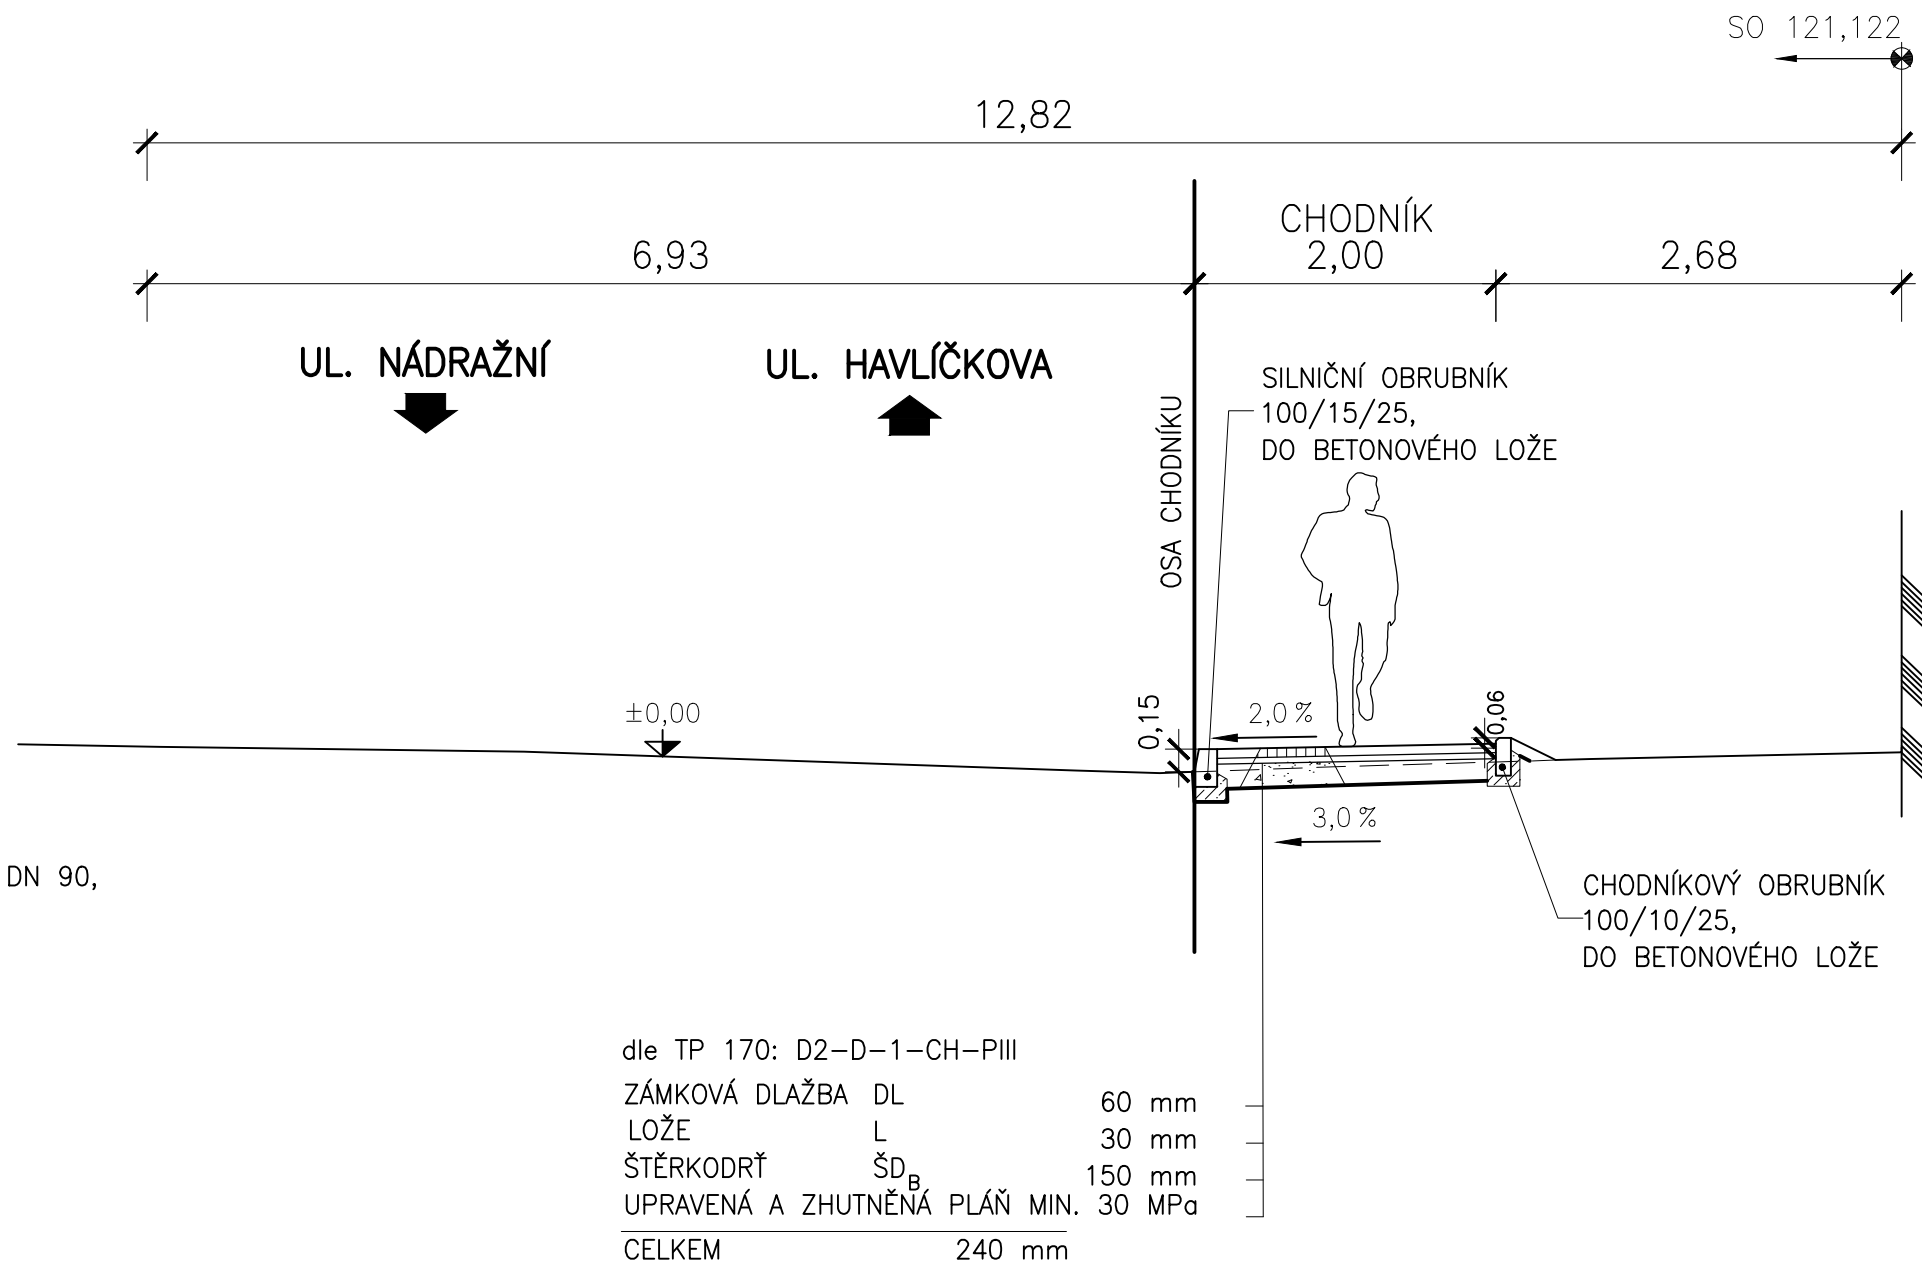


VZOROVÉ PŘÍČNÉ ŘEZY 1 : 50

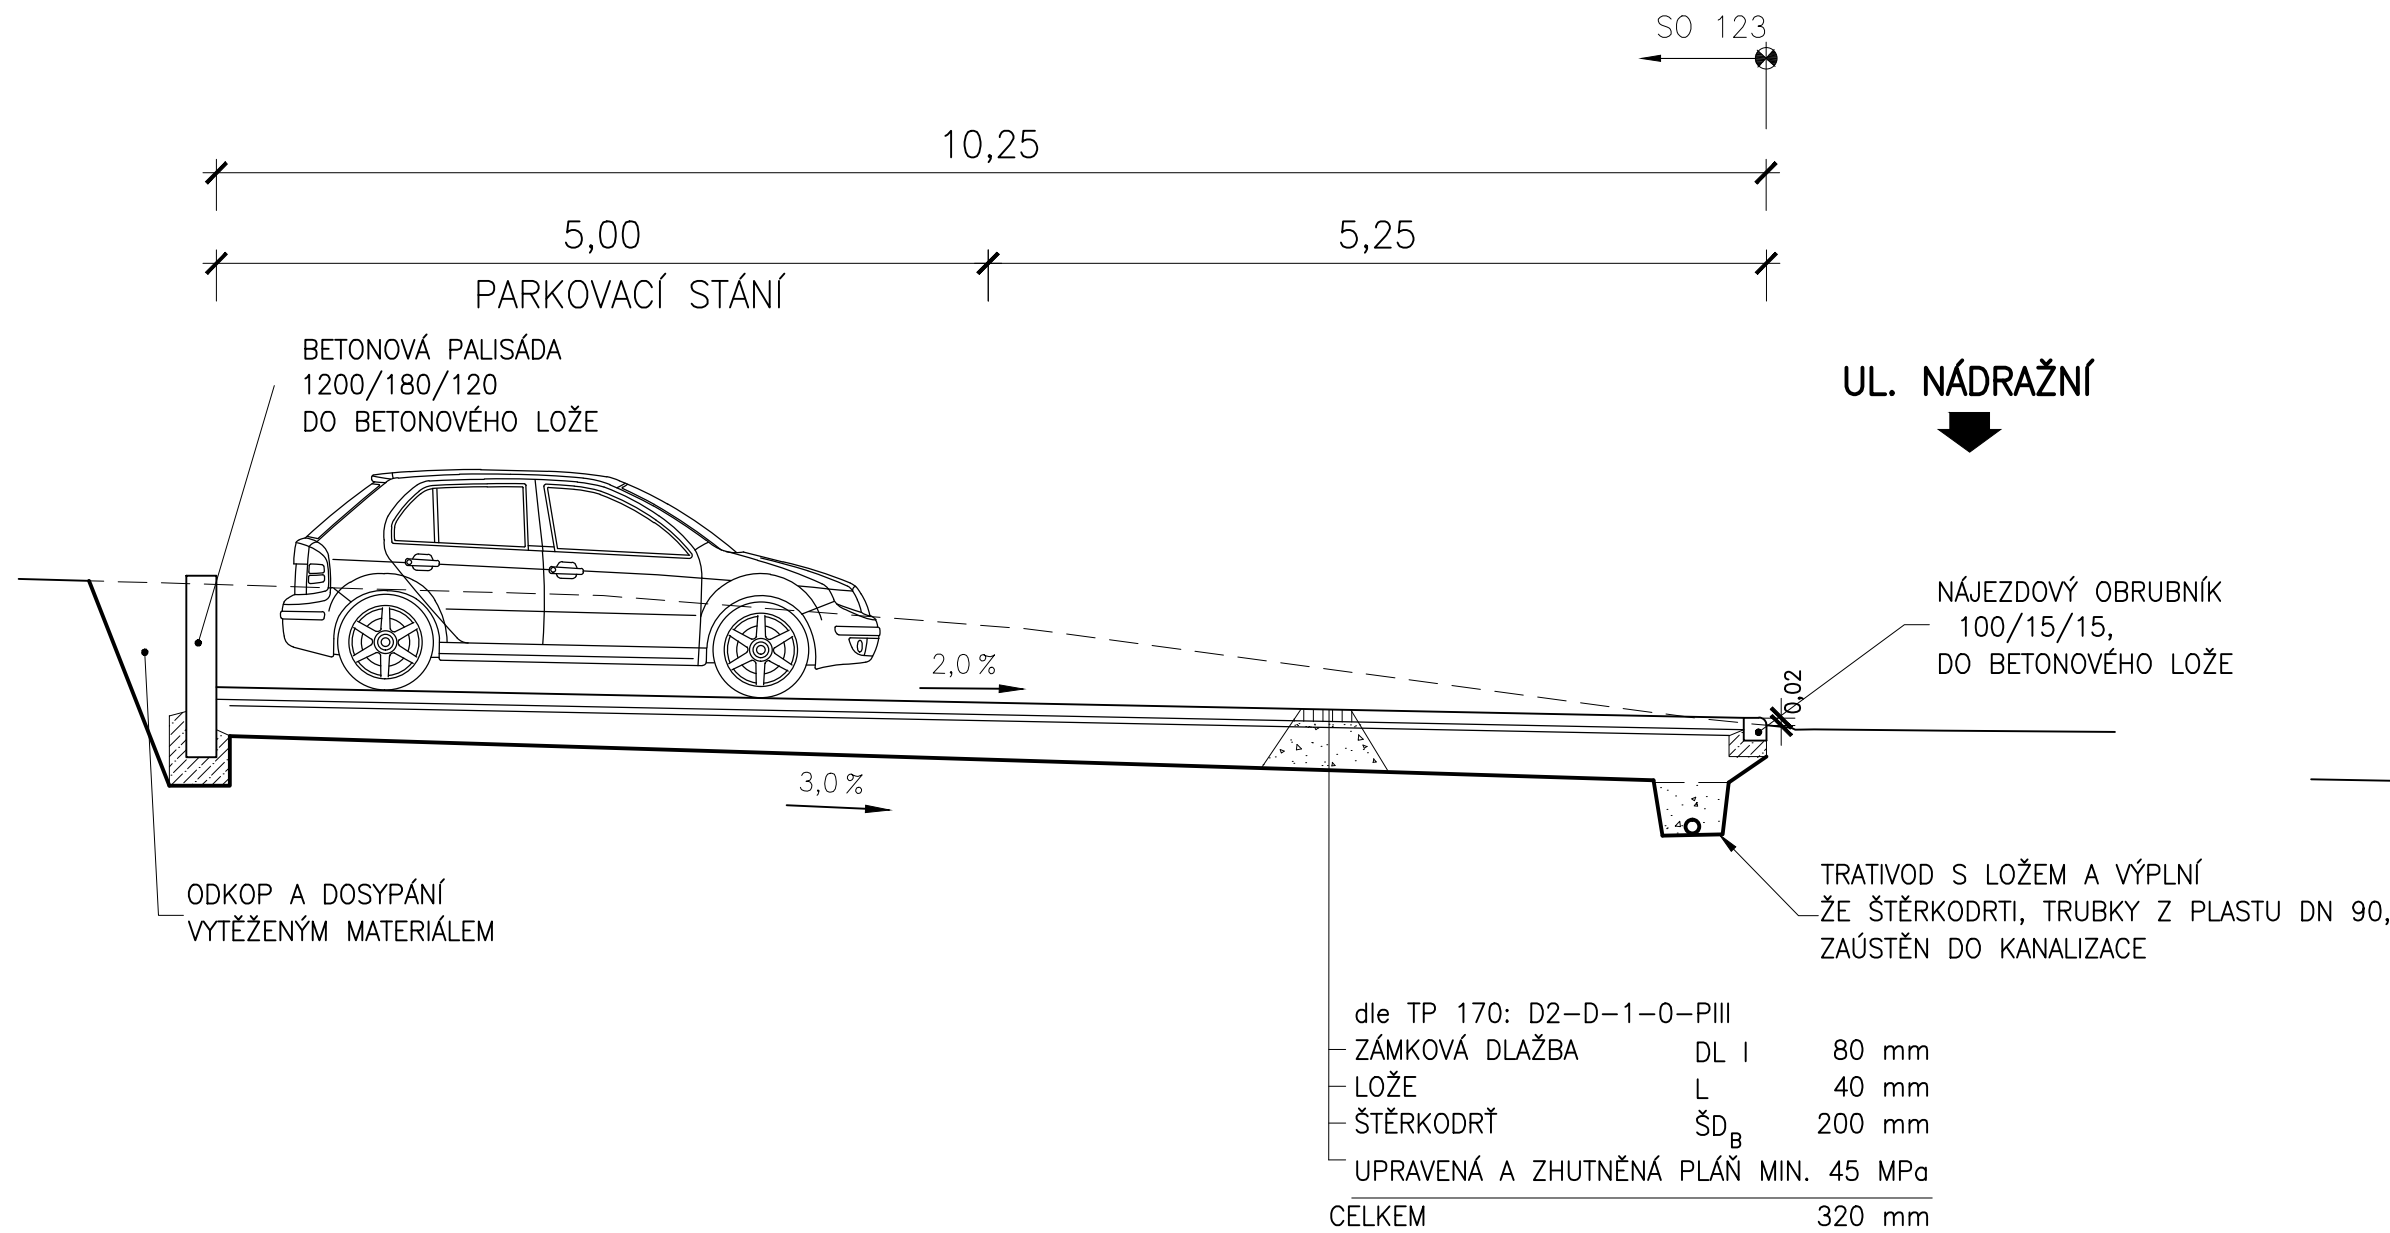

OVĚŘENÍ ÚNOSNOSTI ZEMNÍ PLÁNĚ BUDE PROVEDENO STATICKOU ZATĚŽOVOU ZKOUŠKOU DLE ČSN 72 1006.

VÝŠKOVÝ SYSTÉM BPV

D 3

	RYBÁK – PROJEKTOVÁNÍ STAVEB, spol. s r.o. Havlíčková 139/25a, 602 00 Brno, IČO: 25 32 56 80, Tel./Fax: 543 236 081, e-mail: rybak@rybak.cz ČSN EN ISO 9001, č. certifikátu QMS-018-2004		
	HLAVNÍ INŽENÝR PROJEKTU : ING. VÍT RYBÁK		
	ZODPOVĚDNÝ PROJEKTANT : ING. VÍT RYBÁK		
	VYPRACOVAL : ING. STANISLAVA POLÓNYOVÁ		
Kontroloval : ING. JIŘÍ BEDNAŘÍK		DATUM : XII/12	
KRAJ : JIHO-MORAVSKÝ		OBEČNÍ ÚŘAD : KŘENOVICE	
INVESTOR : OBEČ KŘENOVICE		ZAKÁZK.Č. :	
OBJEDNATEL : OBEČ KŘENOVICE		FORMÁT : 5 x A4	
AKCE :		STUPEŇ : SOUPRAVA	
REKONSTRUKCE UL. KOPEČNÁ			
VZOROVÉ PŘÍČNÉ ŘEZY 1 : 50			
DÚR			