


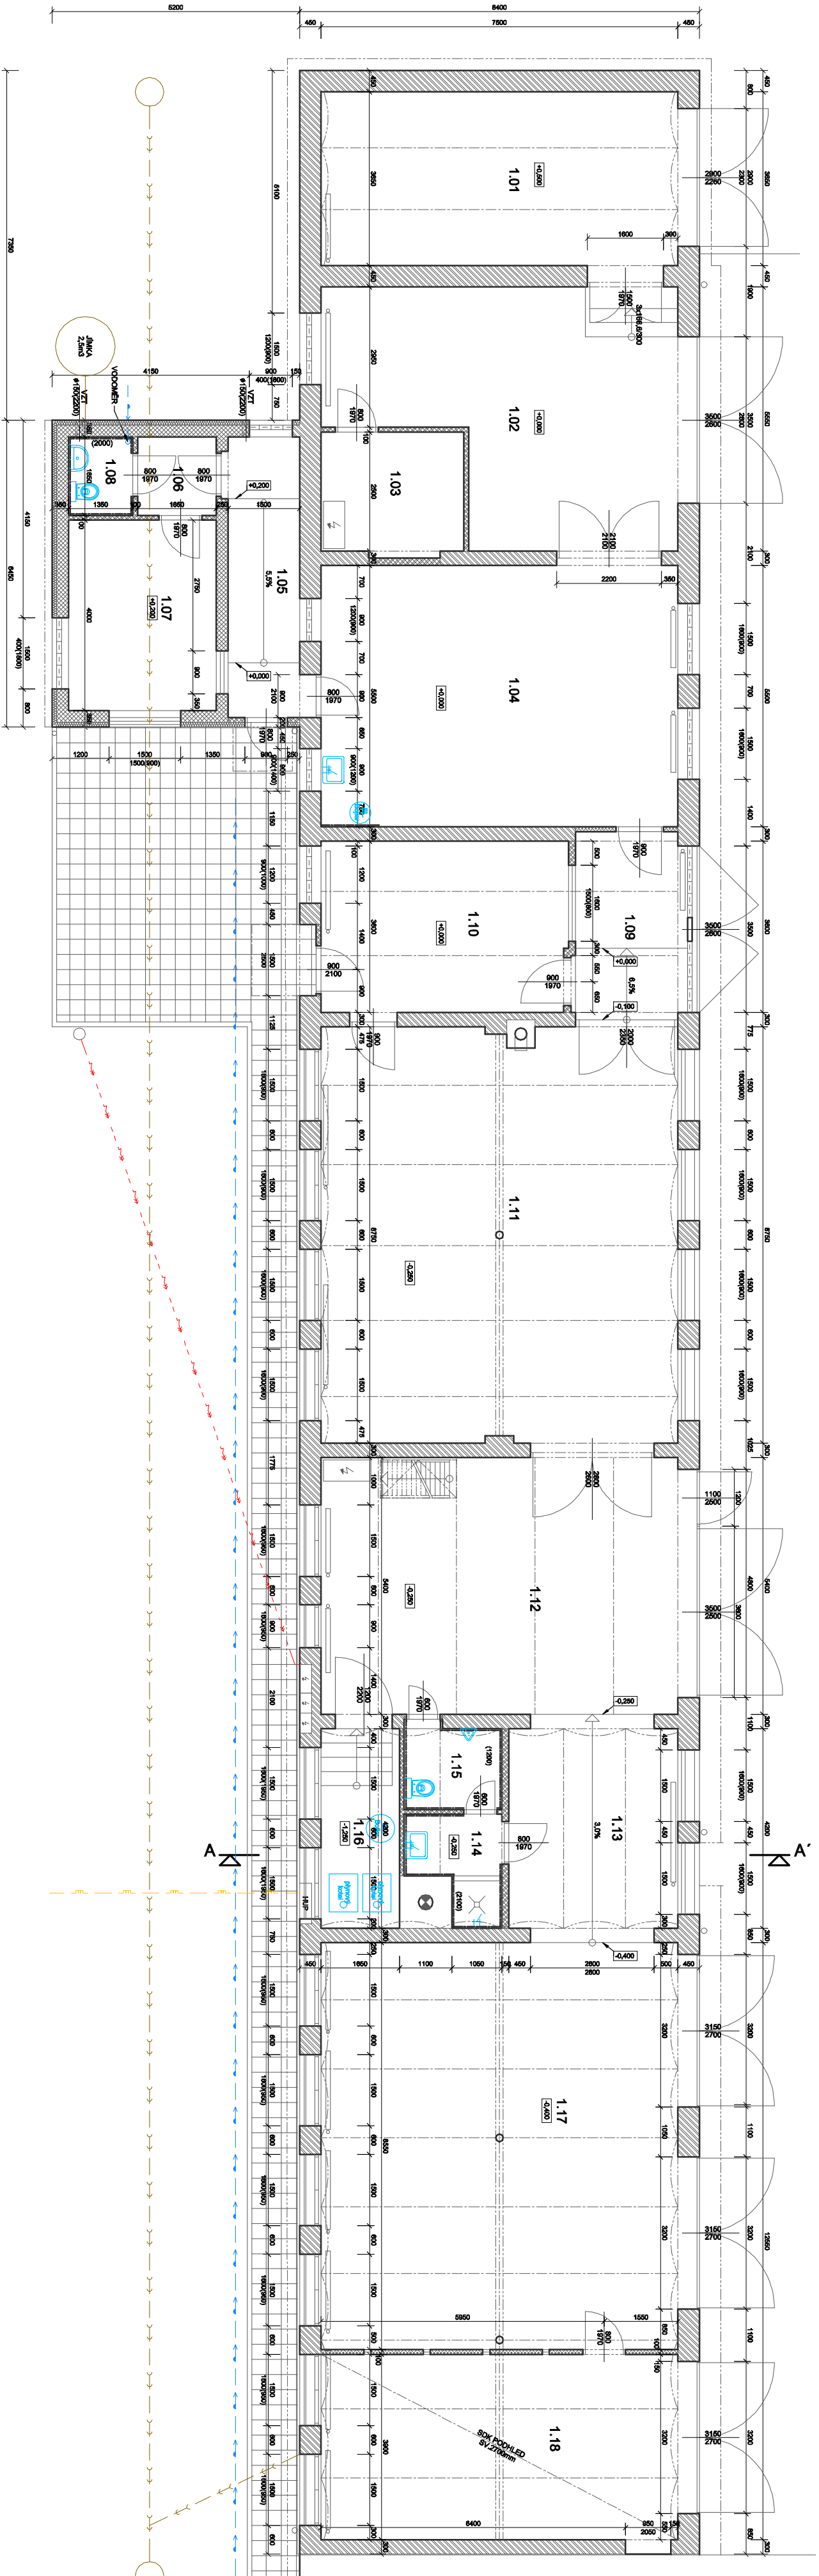

LEGENDA MÍSTNOSTI 1.NP

Č.M.	ÚČEL MÍSTNOSTI	PLOCHA [m ²]	PODLAHA	STĚNY	STROPY	POZNÁMKA
1.01	SKLAD	27,40	BEŤONOVÝ PRODUKT	VÁP.CEHL, OMÍTKA	VÁP.CEHL, OMÍTKA	
1.02	DÍLNA	33,60	PC	VÁP.CEHL, OMÍTKA	VÁP.CEHL, OMÍTKA	
1.03	SKLAD	7,90	BEŤONOVÁ MUŽNINA	VÁP.CEHL, OMÍTKA	VÁP.CEHL, OMÍTKA	
1.04	DÍLNA	41,30	PC	VÁP.CEHL, OMÍTKA	VÁP.CEHL, OMÍTKA	
1.05	CHOUBA	8,80	KERAMOLÁŽA	VÁP.CEHL, OMÍTKA	VÁP.CEHL, OMÍTKA	
1.06	CHOUBA	2,80	KERAMOLÁŽA	VÁP.CEHL, OMÍTKA	VÁP.CEHL, OMÍTKA	
1.07	KANCELAR	12,30	KERAMOLÁŽA	VÁP.CEHL, OMÍTKA	VÁP.CEHL, OMÍTKA	
1.08	WC	2,30	KERAMOLÁŽA	KERAM. OKRSLAD	VÁP.CEHL, OMÍTKA	
1.09	CHOUBA	7,20	KERAMOLÁŽA	VÁP.CEHL, OMÍTKA	VÁP.CEHL, OMÍTKA	
1.10	DENNÍ MÍSTNOST	18,70	KERAMOLÁŽA	VÁP.CEHL, OMÍTKA	VÁP.CEHL, OMÍTKA	
1.11	DÍLNA	66,80	BEŤONOVÁ MUŽNINA	VÁP.CEHL, OMÍTKA	VÁP.CEHL, OMÍTKA	
1.12	MANIPULAČNÍ PROSTOR	40,50	BEŤONOVÁ MUŽNINA	VÁP.CEHL, OMÍTKA	VÁP.CEHL, OMÍTKA	
1.13	SPOLUŽIVÁ CHOUBA	16,30	BEŤONOVÁ MUŽNINA	VÁP.CEHL, OMÍTKA	VÁP.CEHL, OMÍTKA	
1.14	UMÝVÁRNA	3,80	KERAMOLÁŽA	KERAM. OKRSLAD	VÁP.CEHL, OMÍTKA	
1.15	WC	3,20	KERAMOLÁŽA	KERAM. OKRSLAD	VÁP.CEHL, OMÍTKA	
1.16	KOTELNA	6,80	BEŤONOVÁ MUŽNINA	VÁP.CEHL, OMÍTKA	VÁP.CEHL, OMÍTKA	
1.17	DÍLNA	64,10	BEŤONOVÁ MUŽNINA	VÁP.CEHL, OMÍTKA	VÁP.CEHL, OMÍTKA	
1.18	LÁKOVNA	28,30	BEŤONOVÁ MUŽNINA	VÁP.CEHL, OMÍTKA	VÁP.CEHL, OMÍTKA	

POZN.: - xxx

- ZIVO NOSNÉ PRÁVEČKOVÉ OP
- ZIVO NOSNÉ PRAVEČKOVÉ PKZD
- ZIVO NOSNÉ Ž CHEL KERAMICKÝCH DUTÝCH TYPU TIENIU
- SK STĚNA 100-150mm
- SK 125mm + SK 75(100)mm + SK 125mm
- BEŤON PROSTÝ
- ZEZDRETOU
- KONSOLIDOVANÁ ŽEMIA
- ZVŠP ŠTERKOPISKEM HŮHNĚVÝ 420mm NA LŽARU

1:100

10m

5m

2m

1m

0m

Zodpovedný projektant		Ing. Michal Hudák, Košická 12, 628 00 Brno-Líšeň, ČR, IČO: 1005261	
Kreslil	Ing. Michal Hudák	Datum	03/2013
Investor	fy. Korchem, Blučná č.p. 703, 684 58 Blučná	Stupeň	ZV/S
Místo stavby	k.ú. Křemovice u Slavkova, p.č. 985/1, 985/2, 985/3 a 989/4	Měřítko	1:100
Název stavby	PROVOZOVNA KORCHEM		
	k.ú. Křemovice u Slavkova		
Název výkresu	SO 01 - Provozovna STÁVAJÍCÍ STAV - 1.NP		Č. výkresu D.01-01

Č. soupravy

TENTO DOKUMENT JE DŮLEŽITOU ČÁSTÍ DOKUMENTACE PROJEKTU. JEHO VYUŽITÍ JE POUŽITÍM VYKRESLOVATELE. JEHO VYUŽITÍ JE POUŽITÍM VYKRESLOVATELE. JEHO VYUŽITÍ JE POUŽITÍM VYKRESLOVATELE.