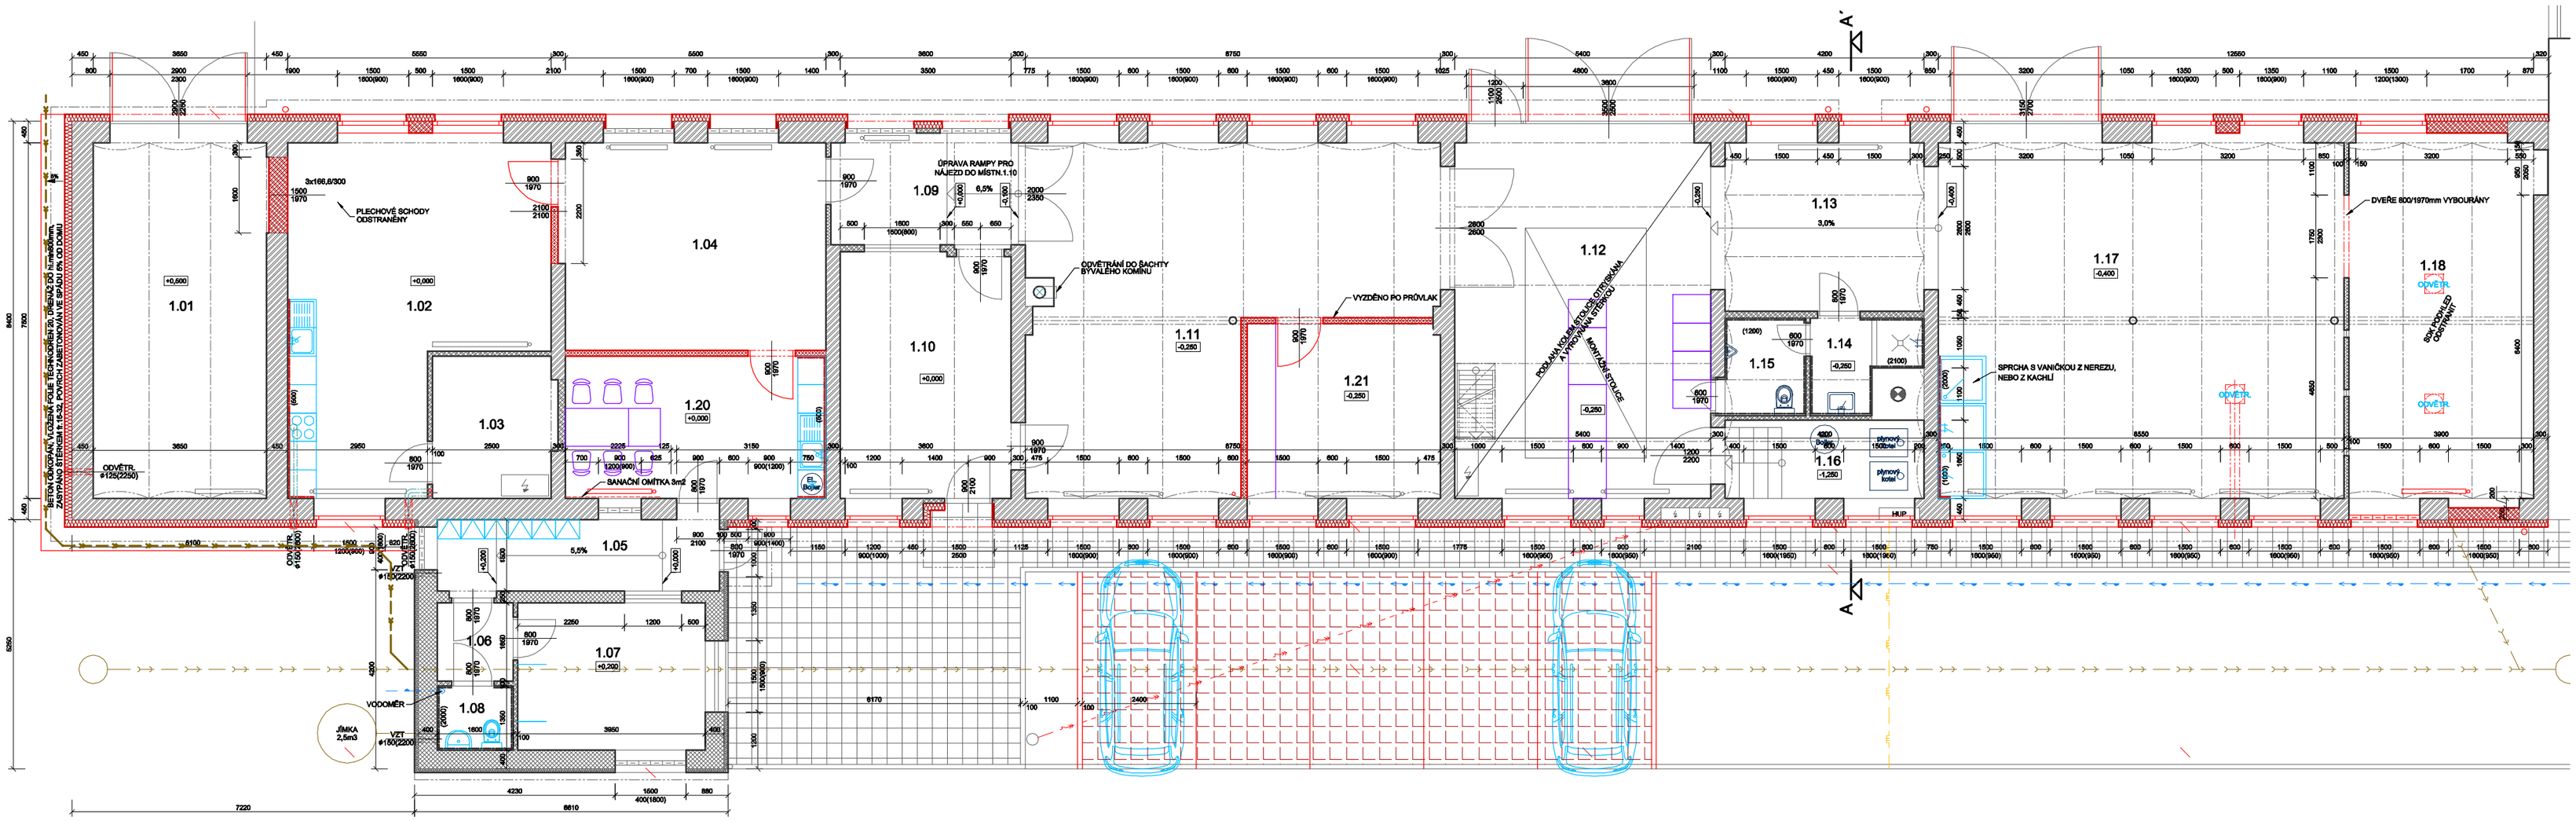

LEGENDA MÍSTNOSTÍ 1.NP

Č.M.	ÚČEL MÍSTNOSTI	PLOCHA (m²)	PODLAHA	STĚNY	STROPY	POZNÁMKA
1.01	HLAVNÍ SKLAD CHEMIE	27,40	BETON.MAZ.+EPOXJNÁT.	VÁP.CEM. OMÍTKA	VÁP.CEM. OMÍTKA	
1.02	LABORATOŘ	33,50	CHEM.ODOLNÁ DLAŽBA	VÁP.CEM. OMÍTKA	VÁP.CEM. OMÍTKA	
1.03	POM.SKLAD LABOR.CHEMIE	7,50	CHEM.ODOLNÁ DLAŽBA	VÁP.CEM. OMÍTKA	VÁP.CEM. OMÍTKA	
1.04	DÍLNA	29,60	KERAM.DLAŽBA	VÁP.CEM. OMÍTKA	VÁP.CEM. OMÍTKA	
1.05	CHODBA/ŠATNA	8,60	KERAM.DLAŽBA	VÁP.CEM. OMÍTKA	VÁP.CEM. OMÍTKA	
1.06	CHODBA	2,60	KERAM.DLAŽBA	VÁP.CEM. OMÍTKA	VÁP.CEM. OMÍTKA	
1.07	KANCELÁŘ	12,30	PVC	VÁP.CEM. OMÍTKA	VÁP.CEM. OMÍTKA	
1.08	WC	2,20	KERAM.DLAŽBA	KERAM.OBKLAD	VÁP.CEM. OMÍTKA	
1.09	CHODBA	7,20	KERAM.DLAŽBA	VÁP.CEM. OMÍTKA	VÁP.CEM. OMÍTKA	
1.10	SKLAD HOTOVÝCH VÝROBKŮ	18,70	KERAM.DLAŽBA	VÁP.CEM. OMÍTKA	VÁP.CEM. OMÍTKA	
1.11	MÍSTNOST KONZERVAČNÍCH OLEJŮ	48,60	CHEM.ODOLNÁ DLAŽBA	VÁP.CEM. OMÍTKA	VÁP.CEM. OMÍTKA	
1.12	SKLAD OBALŮ	40,50	BETON.MAZ.+EPOXJNÁT.	VÁP.CEM. OMÍTKA	VÁP.CEM. OMÍTKA	
1.13	SKLAD MANIPUL.TECHNIKY	15,20	BETON.MAZ.+EPOXJNÁT.	VÁP.CEM. OMÍTKA	VÁP.CEM. OMÍTKA	
1.14	UMÝVÁRNA	3,50	KERAM.DLAŽBA	KERAM.OBKLAD	VÁP.CEM. OMÍTKA	
1.15	WC	3,20	KERAM.DLAŽBA	KERAM.OBKLAD	VÁP.CEM. OMÍTKA	
1.16	KOTELNA	6,90	BETONOVÁ MAZANINA	VÁP.CEM. OMÍTKA	VÁP.CEM. OMÍTKA	
1.17	MÍSTNOST VODNÍCH PROSTŘEDKŮ	64,10	BETON.MAZ.+EPOXJNÁT.	VÁP.CEM. OMÍTKA	VÁP.CEM. OMÍTKA	
1.18	MÍSTN.PRÁŠK.INHIBITORŮ KOROZE	29,30	BETON.MAZ.+EPOXJNÁT.	VÁP.CEM. OMÍTKA	VÁP.CEM. OMÍTKA	
1.19	DENNÍ MÍSTNOST, KUCHYŇKA	10,80	PVC	VÁP.CEM. OMÍTKA	VÁP.CEM. OMÍTKA	
1.21	SKLAD SUROVIN A INHIB.KOROZE	16,00	CHEM.ODOLNÁ DLAŽBA	VÁP.CEM. OMÍTKA	VÁP.CEM. OMÍTKA	

POZN.: - XXX

LEGENDA MATERIÁLŮ

- ZDIVO NOSNÉ (PRAVDĚPODOBNĚ CPP)
- ZDIVO NENOSNÉ (PRAVDĚPODOBNĚ PK-CD)
- ZDIVO NOSNÉ Z CIHEL KERAMICKÝCH DUTÝCH TYPU THERM
- SDK STĚNA 100-150mm
  SDK 12,5mm + CW 75(100)mm + SDK 12,5mm
- BETON PROSTÝ
- ŽELEZOBETON
- KONSOLIDOVANÁ ZEMINA
- ZÁSYP ŠTĚRKOPÍSKEM HUTNĚNÝ á 200mm NA 0,2MPa
- ZDIVO Z KERAMICKÝCH TVÁRNIC HELUZ P+D 25
  P8 NA MVC 5 MPa

1:100 10m 5m 2m 1m 0m

Zodpovědný projektant	Ing.Michal Hučík, Kosíkova 12, 628 00 Brno-Líšeň, ČKAIT 1005261		
Kreslil	Ing.Michal Hučík	Datum	03/2013
Investor	fy.Korchem, Blučina č.p. 703, 664 56 Blučina	Stupeň	ZVS
Místo stavby	k.ú.Křenovice u Slavkova, p.č. 965/1, 965/2, 965/3 a 969/4	Měřítko	1:100

Název akce: PROVOZOVNA KORCHEM
k.ú. Křenovice u Slavkova

Č. soupravy:

Název výkresu: SO 01 - Provozovna
NAVRŽENÝ STAV - 1.NP

Č. výkresu: D.01-05

TENTO DOKUMENT JE DUŠEVNÍM VLASTNICTVÍM AUTORA, MÁ POVAHU DUŠEVNÍHO TAJEMSTVÍ DLE USTANOVENÍ §17 OBCHODNÍHO ZÁKONA A NESMÍ BÝT BEZ SOUHLASU AUTORA POUŽIT, KOPÍROVÁN ČI PŘEDÁN TŘETÍ OSOBĚ