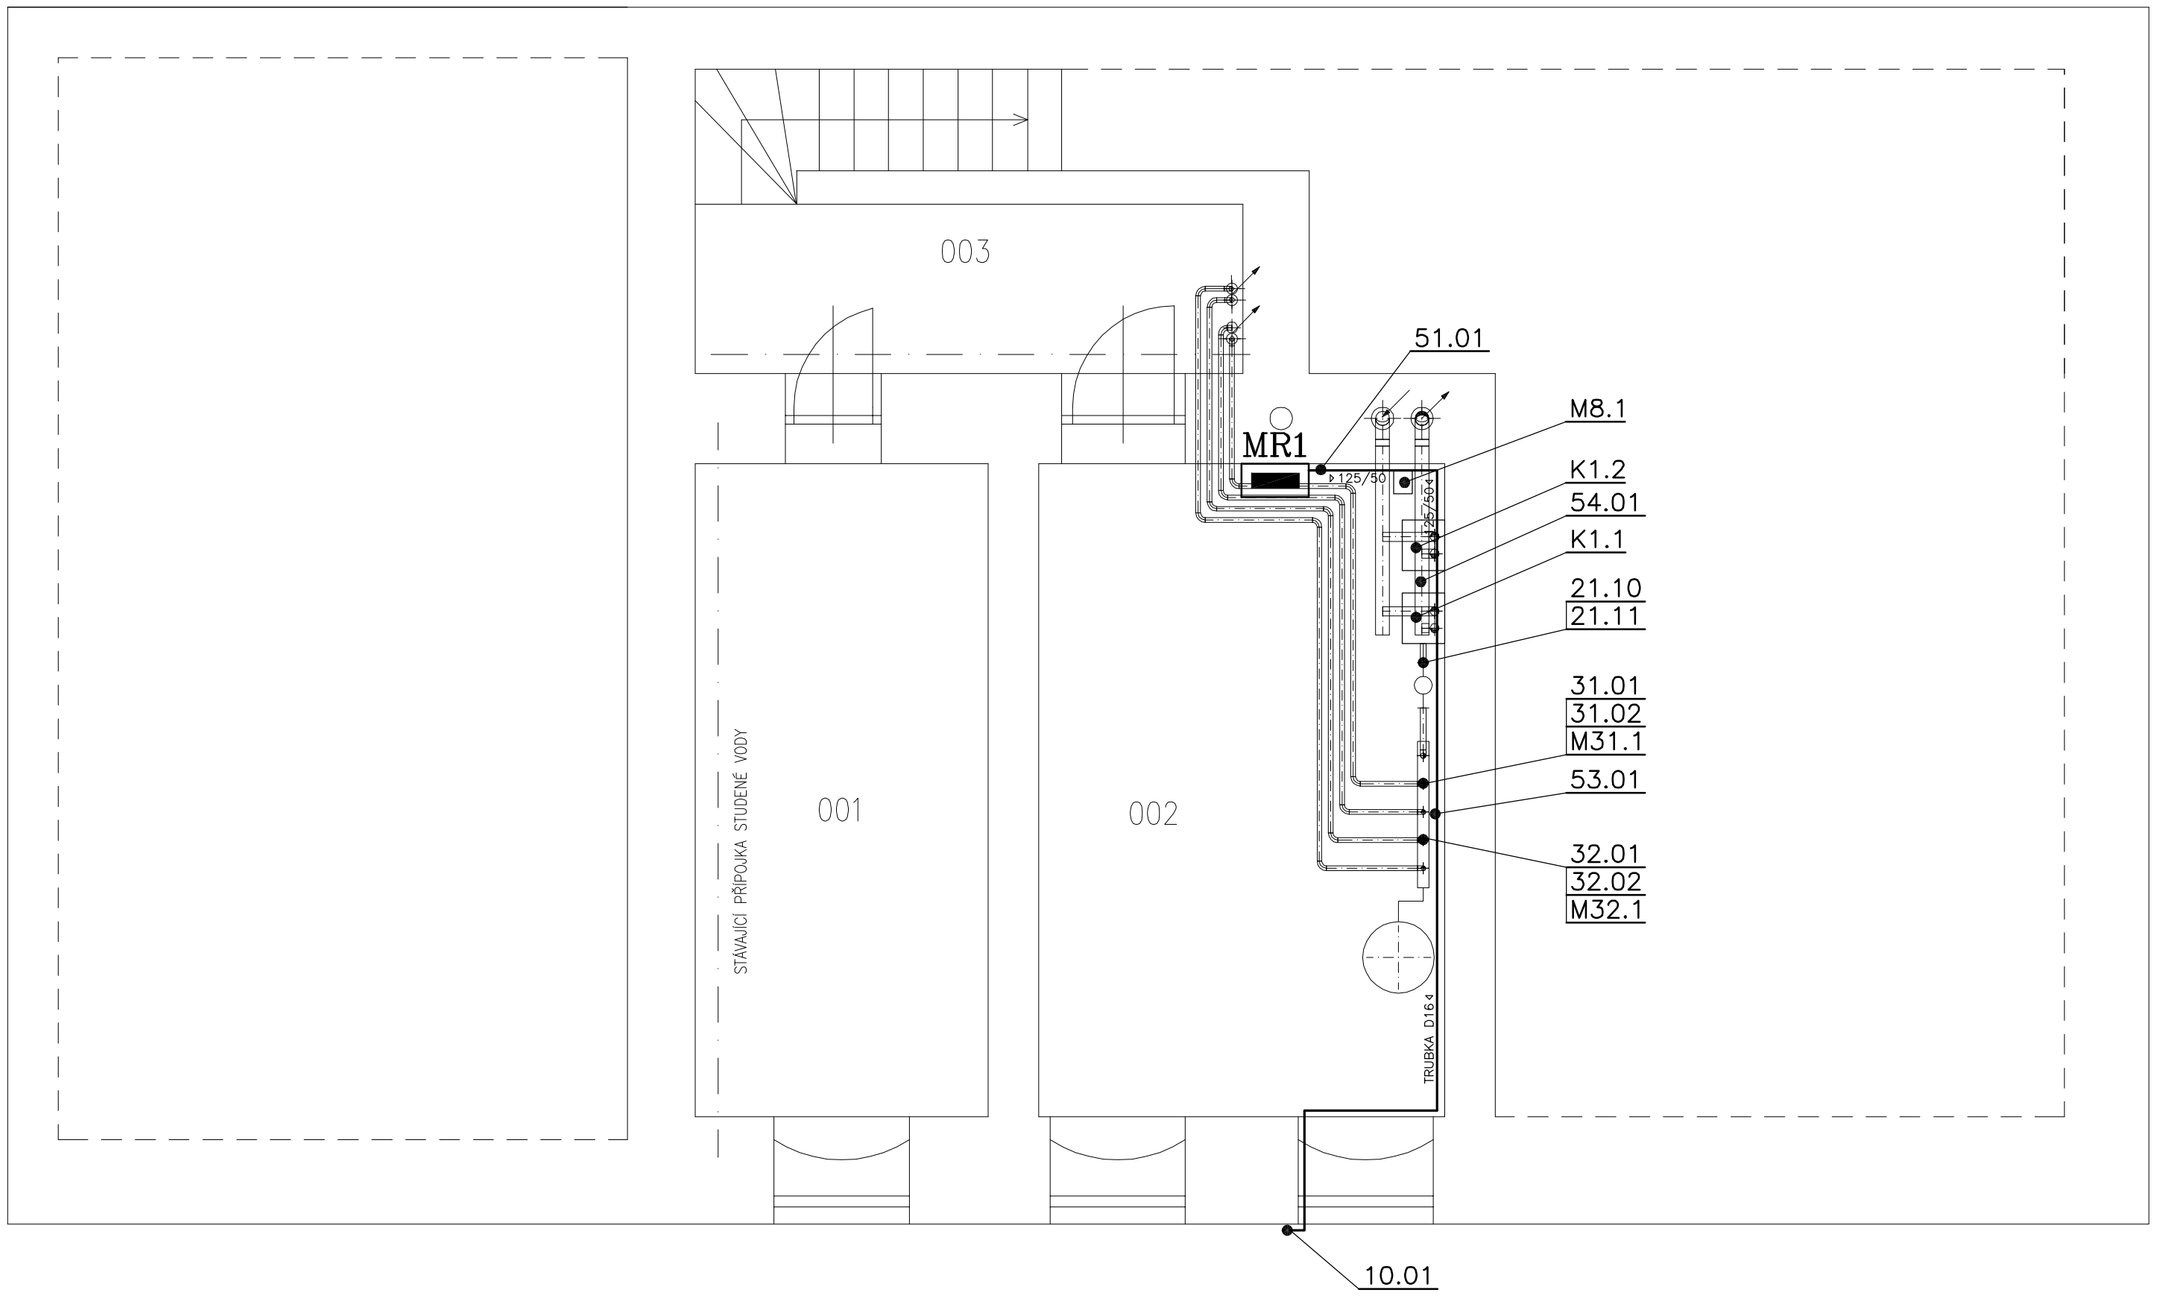

LEGENDA MÍSTNOSTÍ

OZN.	ÚČEL MÍSTNOSTI
001	SKLAD
002	KOTELNA
003	CHODBA

LEGENDA MaR :

▹ ŽLAB 125,62/50 — HLAVNÍ TRASA KABELOVÉHO VEDENÍ (KABELY ULOŽENY VOLNĚ V KABELOVÉM ŽLABU NEBO V TRUBCE)

OCHRANA PŘED NEBEZPEČNÝM DOTYKEM ŽIVÝCH ČÁSTÍ :
PODLE ČSN 33 2000-4-41, ed. 2 čl.412.1 IZOLACÍ
čl.412.2 KRYTEM
OCHRANA PŘED NEBEZPEČNÝM DOTYKEM NEŽIVÝCH ČÁSTÍ :
PODLE ČSN 33 2000-4-41, ed.2 čl.413.1 AUTOMATICKÝM ODPOJENÍM OD ZDROJE
čl.413.1.6 DOPLŇUJÍCÍM POSPOJOVÁNÍM
OCHRANA PŘED NEBEZPEČNÝM DOTYKEM ŽIVÝCH I NEŽIVÝCH ČÁSTÍ
PRO OBVODY FELV :
PODLE ČSN 33 2000-4-47 čl.471.3

NAPĚŤOVÉ SOUSTAVY:
SILOVÁ – 1 NPE AC 50Hz, 230V / TN-S
OVLÁDACÍ – 1 NPE AC 50Hz, 230V / TN-S
– 1 AC 50Hz, 24V / FELV

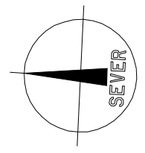

ZODP. PROJEKTANT	NAVRHL	VYPRACOVAL	KONTROLOVAL
Ing. J. HRUŠKA	**Ing. J. HRUŠKA**	**Ing. J. HRUŠKA**	**Ing. Jan HENZL**

TERMING spol. s r.o.
Bendlova 1, 613 00 Brno
tel.: 54521 1734, fax/tel.: 54521 1046
www.terming.cz, e-mail:terming@terming.cz

INVESTOR: **Obec Křenovice, Školní 535, 683 52 Křenovice**

MÍSTO STAVBY: **Školní 140, 683 52 Křenovice**

AKCE: MODERNIZACE SYSTÉMU VYTÁPĚNÍ– Základní škola a Mateřská škola Křenovice

OBJEKT: MĚŘENÍ A REGULACE

OBSAH: PŮDORYS 1.PP–KOTELNA PRO ŠKOLU

FORMÁT	**4A4**
DATUM	**05/2014**
STUPEŇ	**DPS**
ZAK. Č.	**14–067**
ARCH. Č.	**14–067/201**
MĚŘITKO	1:50
VÝKRES ČÍSLO	V 02