


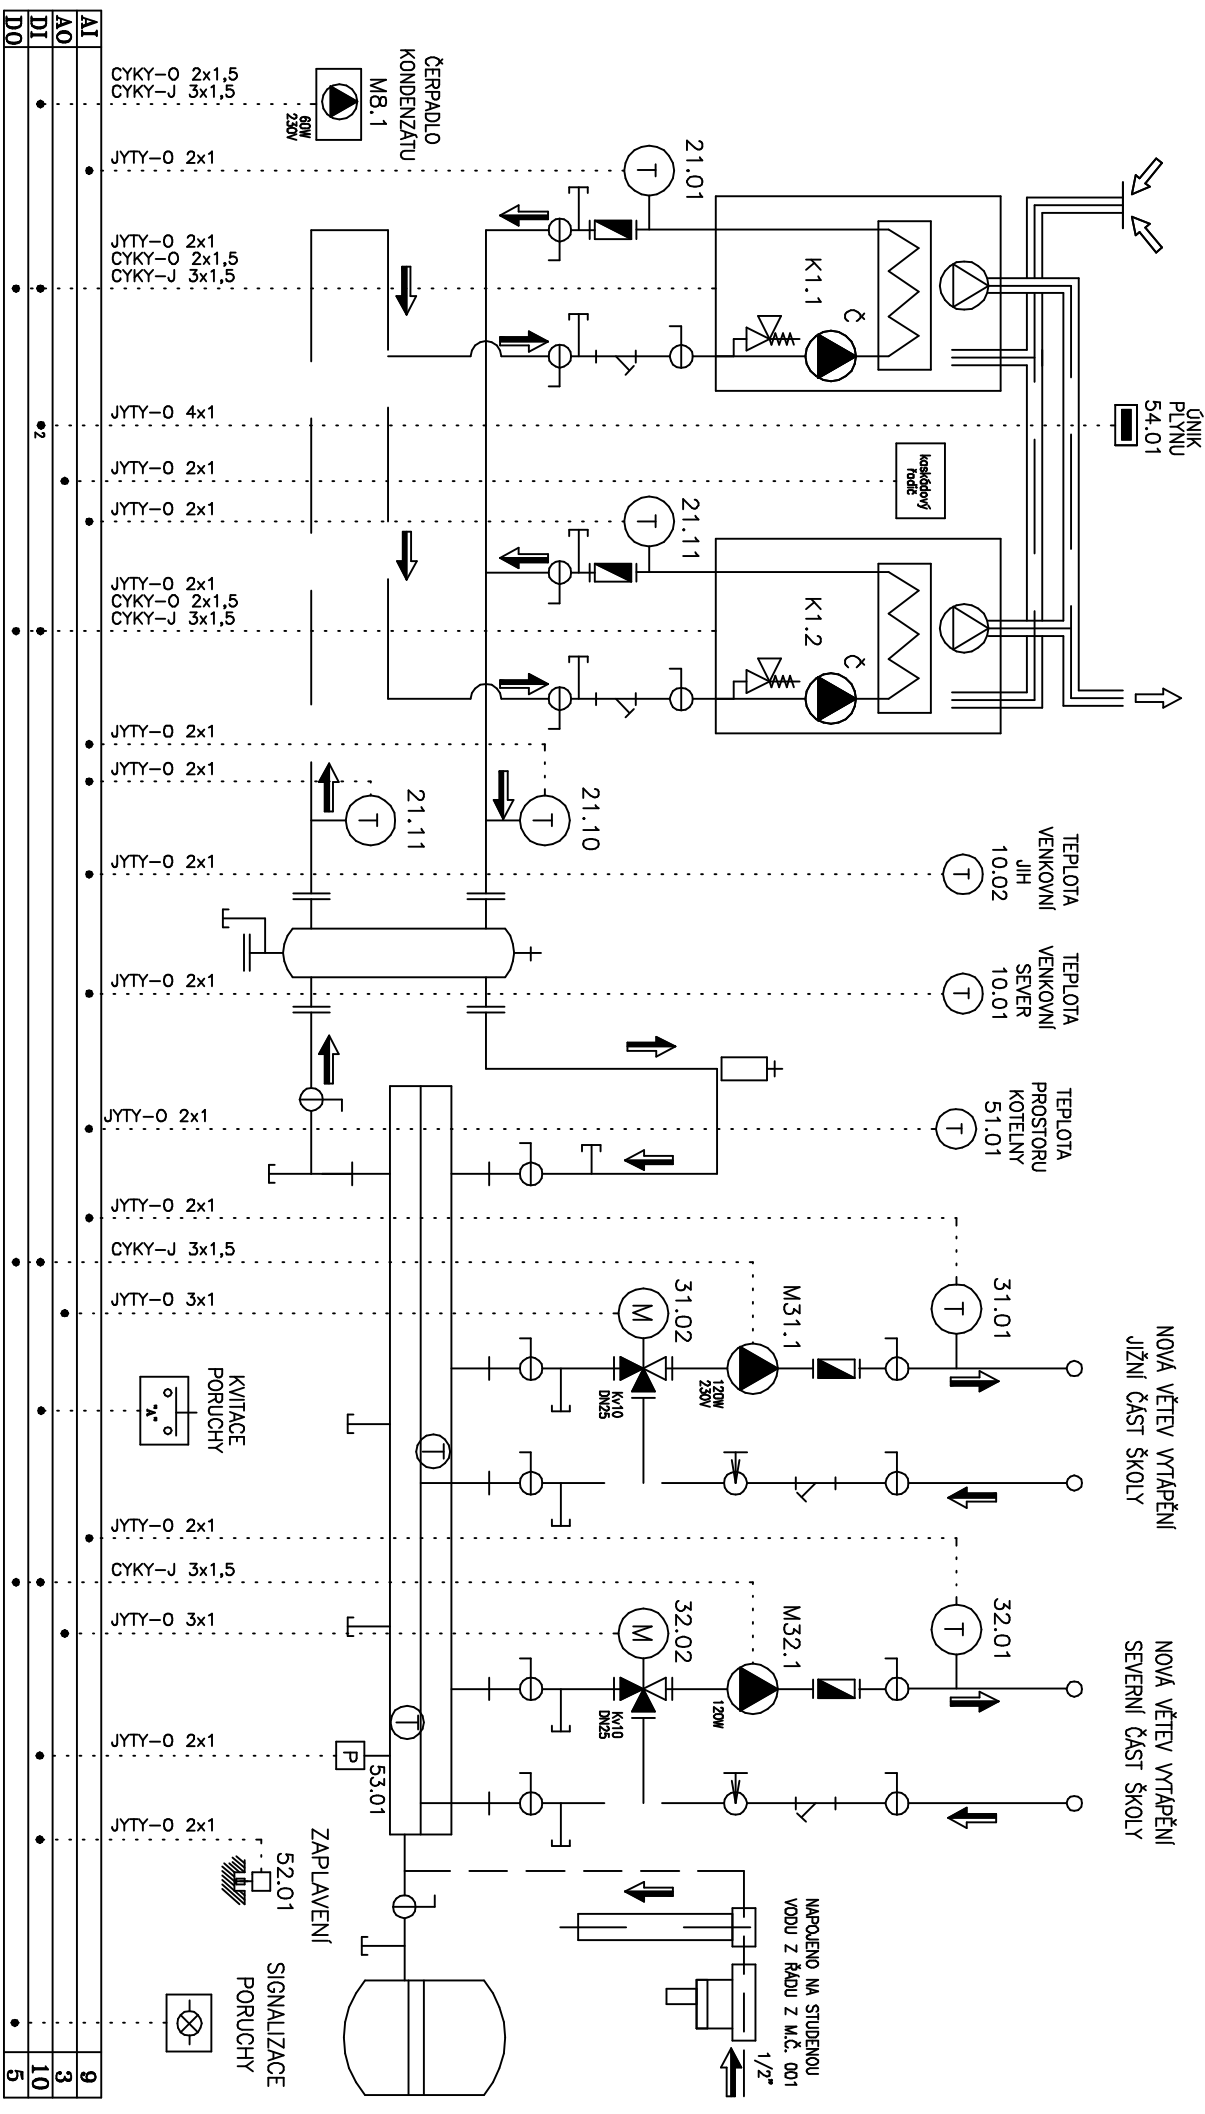


STAVBA	NÁZEV VÝKRESU	DATUM	STUPĚŇ	LISTŮ	LIST č.
MODERNIZACE SYSTÉMU VYTÁPĚNÍ – ZŠ A MATEŘSKÁ ŠKOLA KŘENOVICE OBEC KŘENOVICE	TECHNOLOGICKÉ SCHÉMA ŘÍZENÍ ÚT ŠKOLA	05/2014	DPS	2	1

rozv. MR2
(příkon 5kW)

ÚT JÍDELNA

NOVA VĚTEV VYTÁPĚNÍ
JÍDELNA S KUCHYNÍ

REZERVA
PRO NASTAVBU

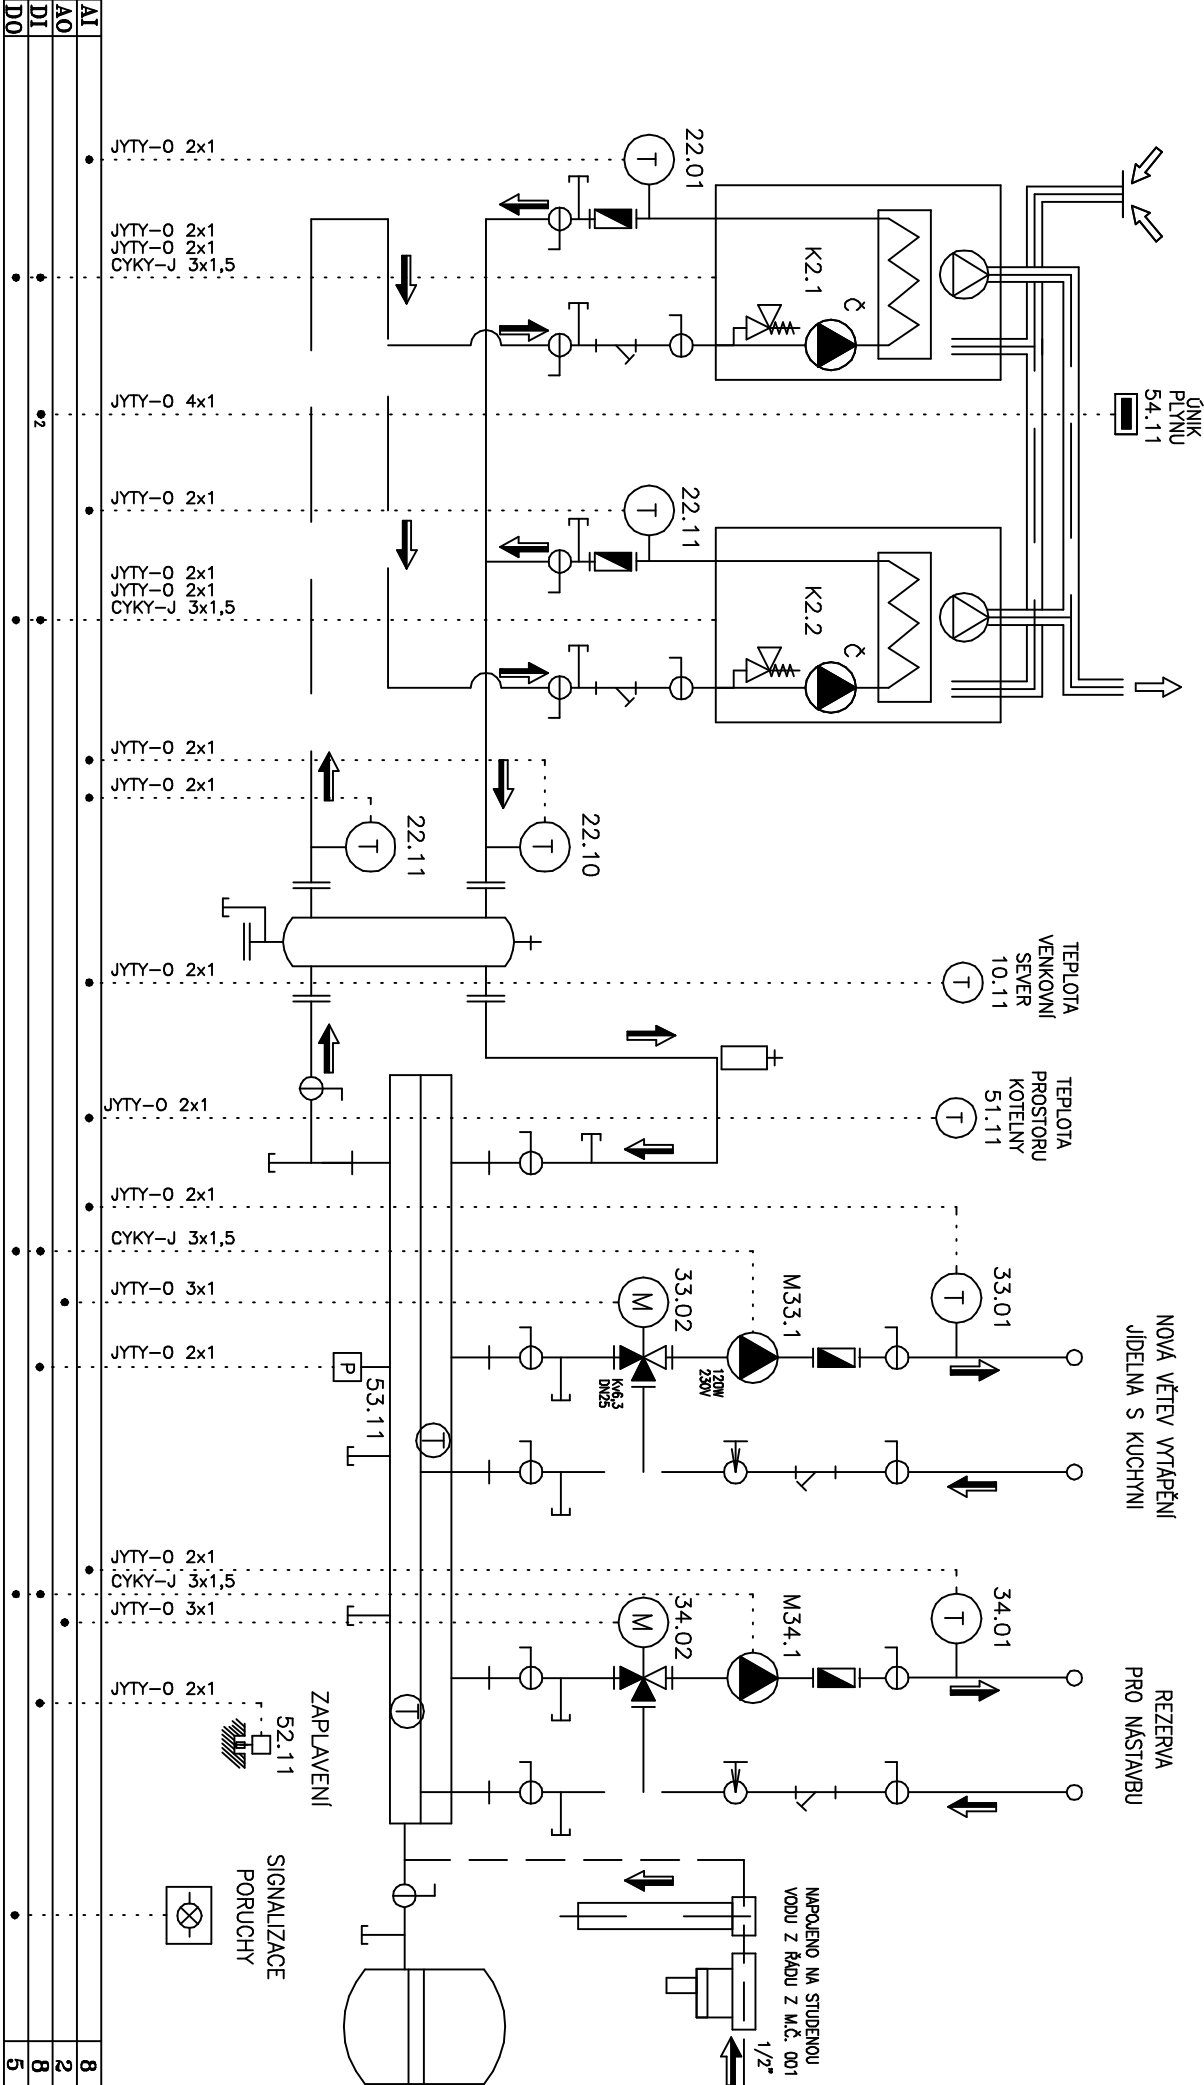

STANBA		NÁZEV VÝKRESU		DATUM		STUPEŇ		LISTŮ	
MODERNIZACE SYSTÉMU VYTÁPĚNÍ – ZŠ A MATEŘSKÁ ŠKOLA KŘENOVICE		TECHNOLOGICKÉ SCHEMA ŘÍZENÍ ÚT JÍDELNA		05/2014		DPS		2	
OBEC KŘENOVICE									