
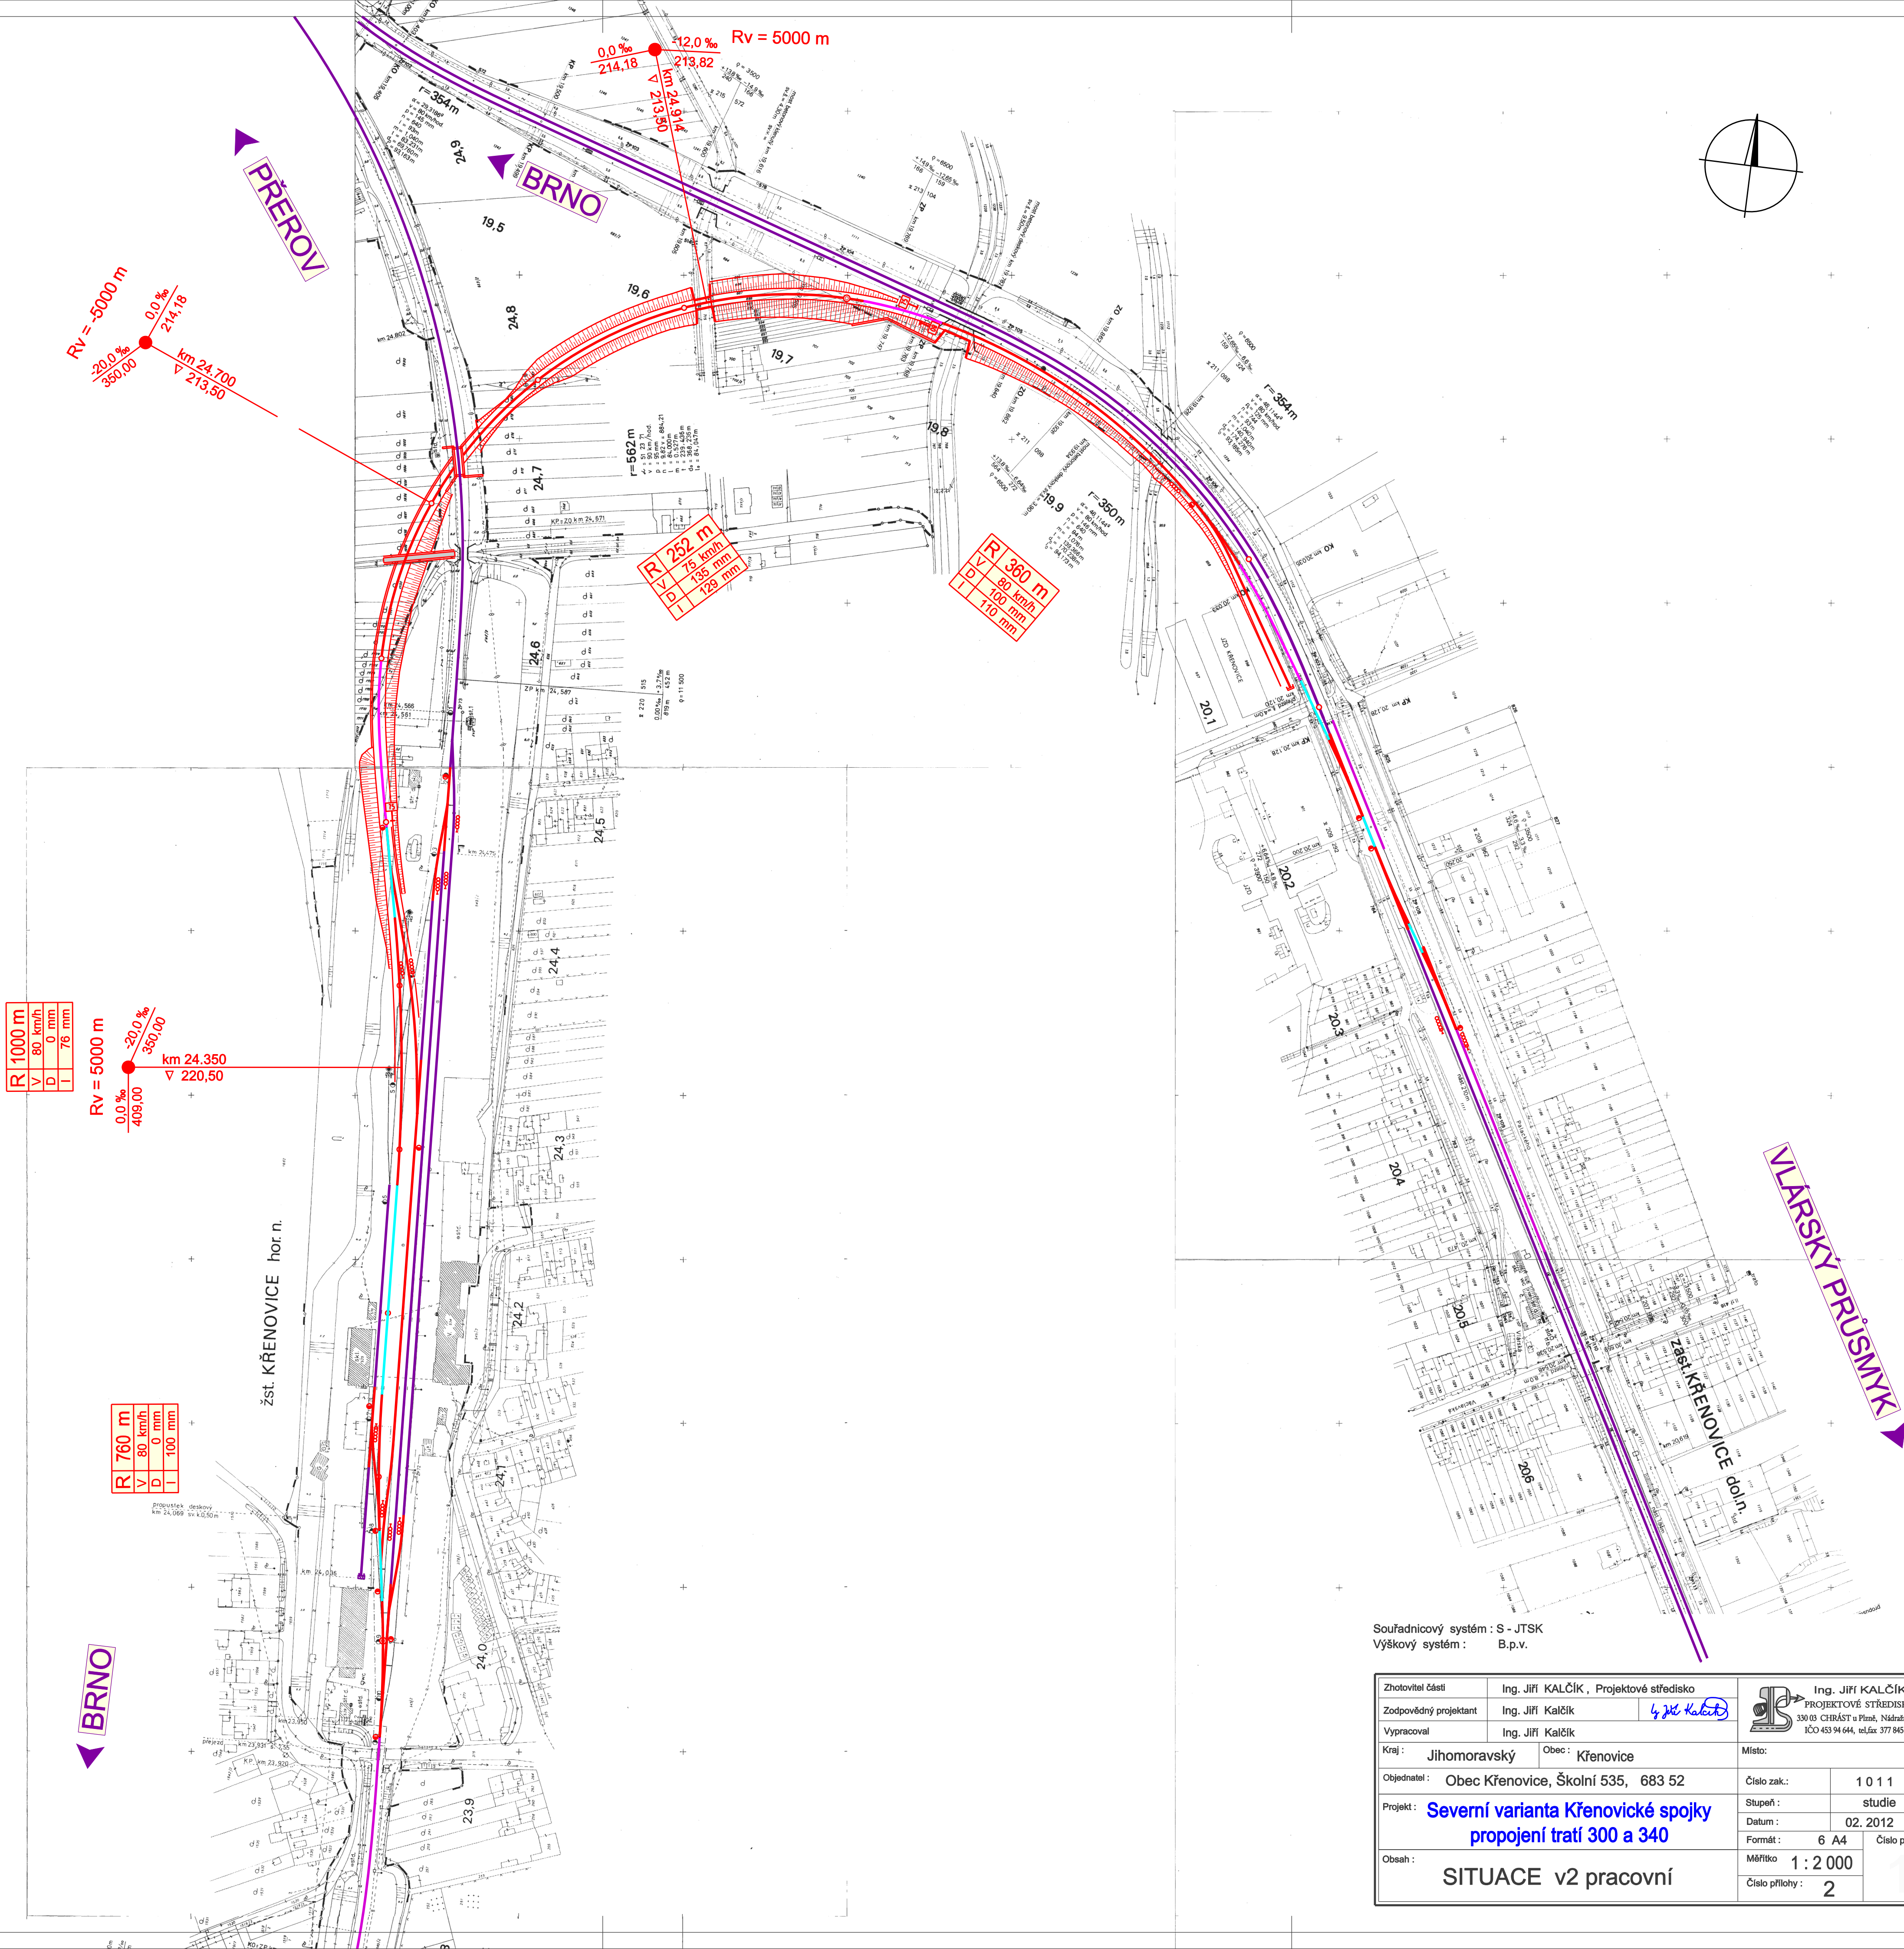
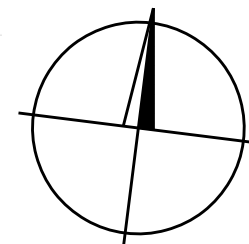


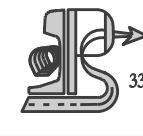

Souřadnicový systém : S - JTSK
Výškový systém : B.p.v.

Zhotovitel části	Ing. Jiří KALČÍK , Projektové středisko	 Ing. Jiří KALČÍK PROJEKTOVÉ STŘEDISKO 330 03 CHRÁST u Plzně, Nádrazní 404 IČO 453 94 644, tel/fax 377 845 779			
Zodpovědný projektant	Ing. Jiří Kalčík				
Vypracoval	Ing. Jiří Kalčík				
Kraj :	Jihomoravský	Obec :	Křenovice	Místo:	
Objednatel :	Obec Křenovice, Školní 535, 683 52			Číslo zak.:	1 0 1 1
Projekt :	Severní varianta Křenovické spojky propojení tratí 300 a 340			Stupeň :	studie
Obsah :	SITUACE v2 pracovní			Datum :	02. 2012
				Formát :	6 A4
				Měřítko	1 : 2 000
				Číslo přílohy :	2