



POHLED 1: POZEMEK PRO
NÁVRH PARKOVIŠTĚ

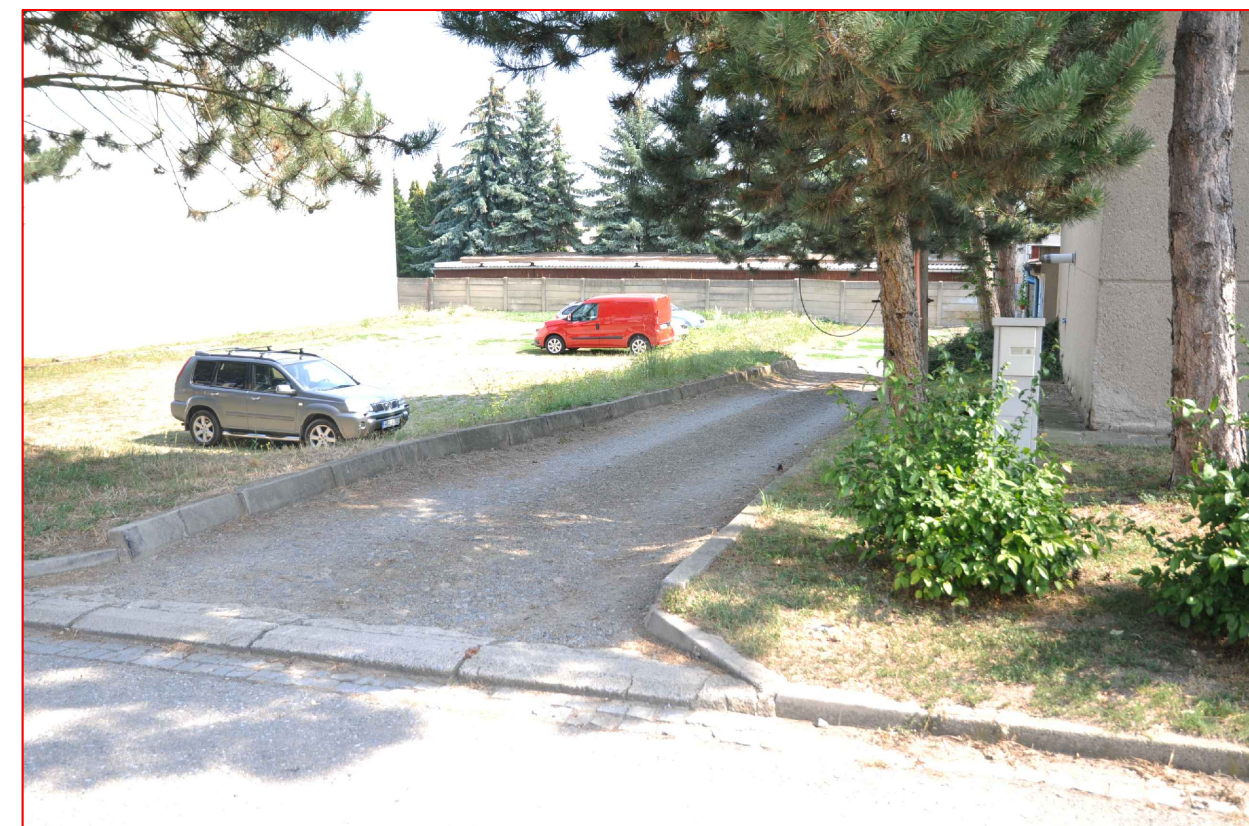

POHLED 2: UL. BRNĚNSKÁ

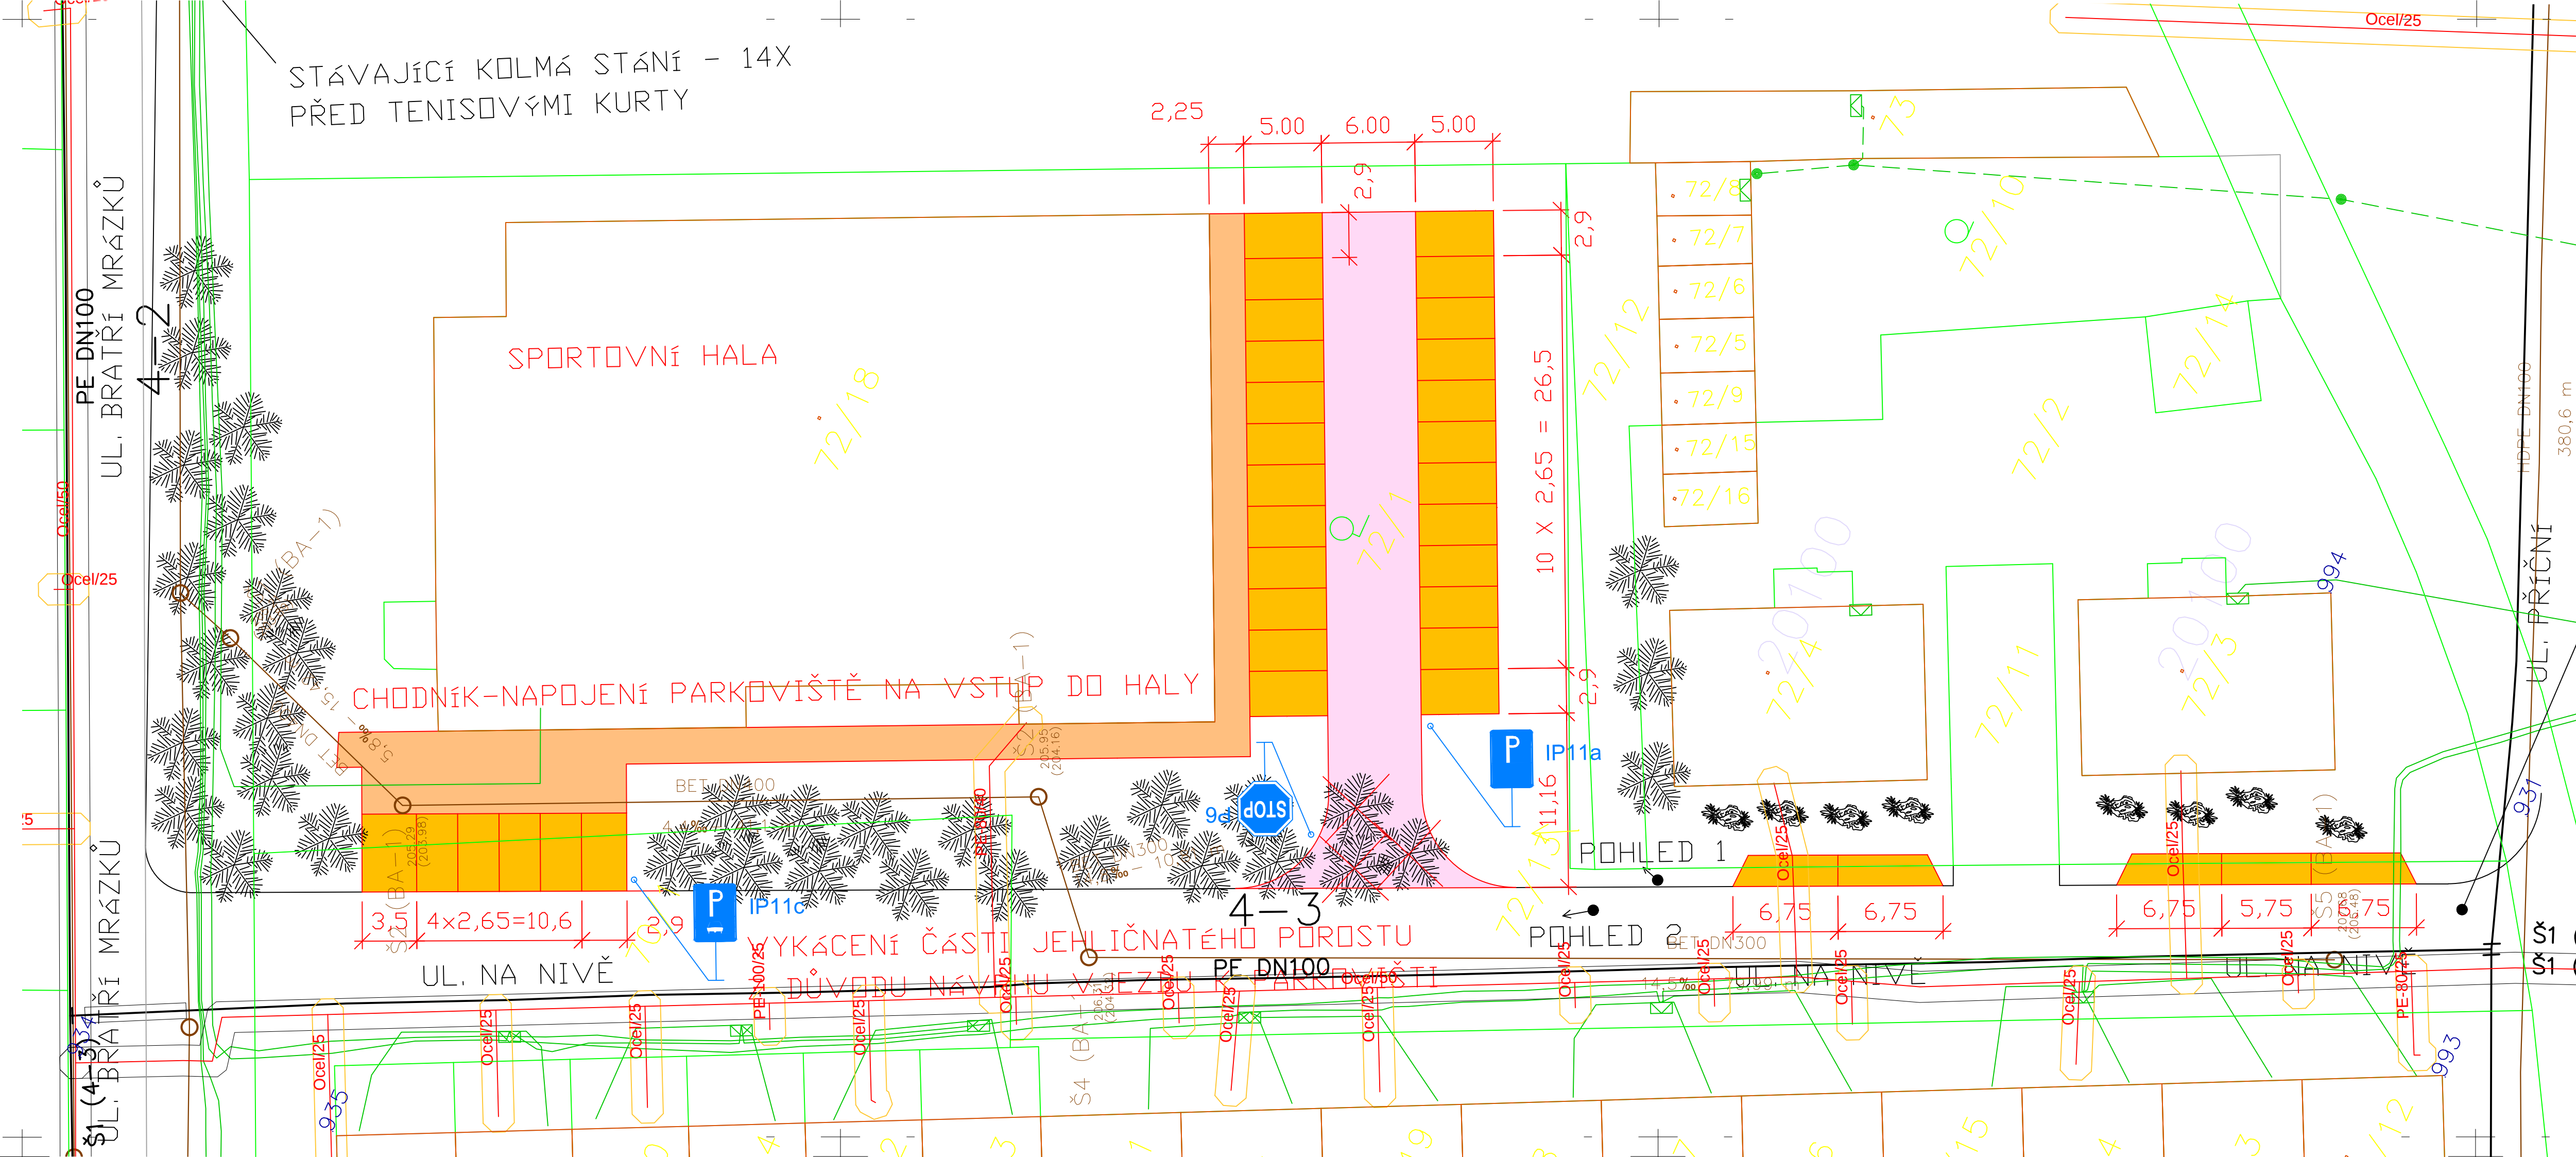

POHLED NA UL. BRNĚNSKÁ



SKLADBA KOMUNIKACE A PARK. STÁNÍ

DLAŽEBNÍ KOSTKY DL	80mm
LOŽE (FR. 0/4) L	40mm
ŠTĚRKODRŮ ŠD	min. 200mm
UPRAVENÁ A ZHUTNĚNÁ PLÁŇ	min. 30MPa
CELKEM	min. 320mm

SKLADBA PĚŠÍ KOMUNIKACE

ZÁMKOVÁ DLAŽBA DL	60mm
LOŽE (FR. 0/4) L	30mm
ŠTĚRKODRŮ ŠD	min. 150mm
UPRAVENÁ A ZHUTNĚNÁ PLÁŇ	min. 30MPa
CELKEM	min. 240mm

LEGENDA

- KOMUNIKACE Z DLAŽEBNÍCH KOSTEK
- PARKOVACÍ STÁNÍ PRO OA
- PĚŠÍ KOMUNIKACE
- KATASTRÁLNÍ MAPA
- NOVÝ STAV
- STÁVAJÍCÍ STAV
- STÁVAJÍCÍ ZELEN'

LEGENDA SÍTÍ

- KANALIZACE
- VODOVOD
- PLYNOVOD
- TELEKOMUNIKAČNÍ SÍŤ

SOUŘADNICOVÝ SYSTÉM JTSK
VÝŠKOVÝ SYSTÉM BPV

RYBÁK	RYBÁK – PROJEKTOVÁNÍ STAVEB, spol. s r.o. Havlíčková 139/25a, 602 00 Brno, IČO: 25 32 56 80, Tel./Fax: 543 236 081, e-mail: rybak@rybak.cz ČSN EN ISO 9001, č. certifikátu QMS-018-2004	
	HLAVNÍ INŽENÝR PROJEKTU : ING. VÍT RYBÁK ZODPOVĚDNÝ PROJEKTANT : ING. VÍT RYBÁK VYPRACOVAL : ING. VOJTECH HANÁK Kontroloval : ING. MATĚJ VYMYSLICKÝ	
	KRAJ : JIHO-MORAVSKÝ INVESTOR : OBEC KŘENOVICE OBJEDNATEL : OBEC KŘENOVICE AKCE :	OBECNÍ ÚŘAD : KŘENOVICE DATUM : XII/15 ZAKÁZK.Č. : FORMÁT : 3x4 STUPEŇ : SOUPRAVA STUDIE
	KŘENOVICE – STUDIE PARKOVÁNÍ SITUACE PARKOVIŠTĚ VEDLE SPORTOVNÍ HALY	

