
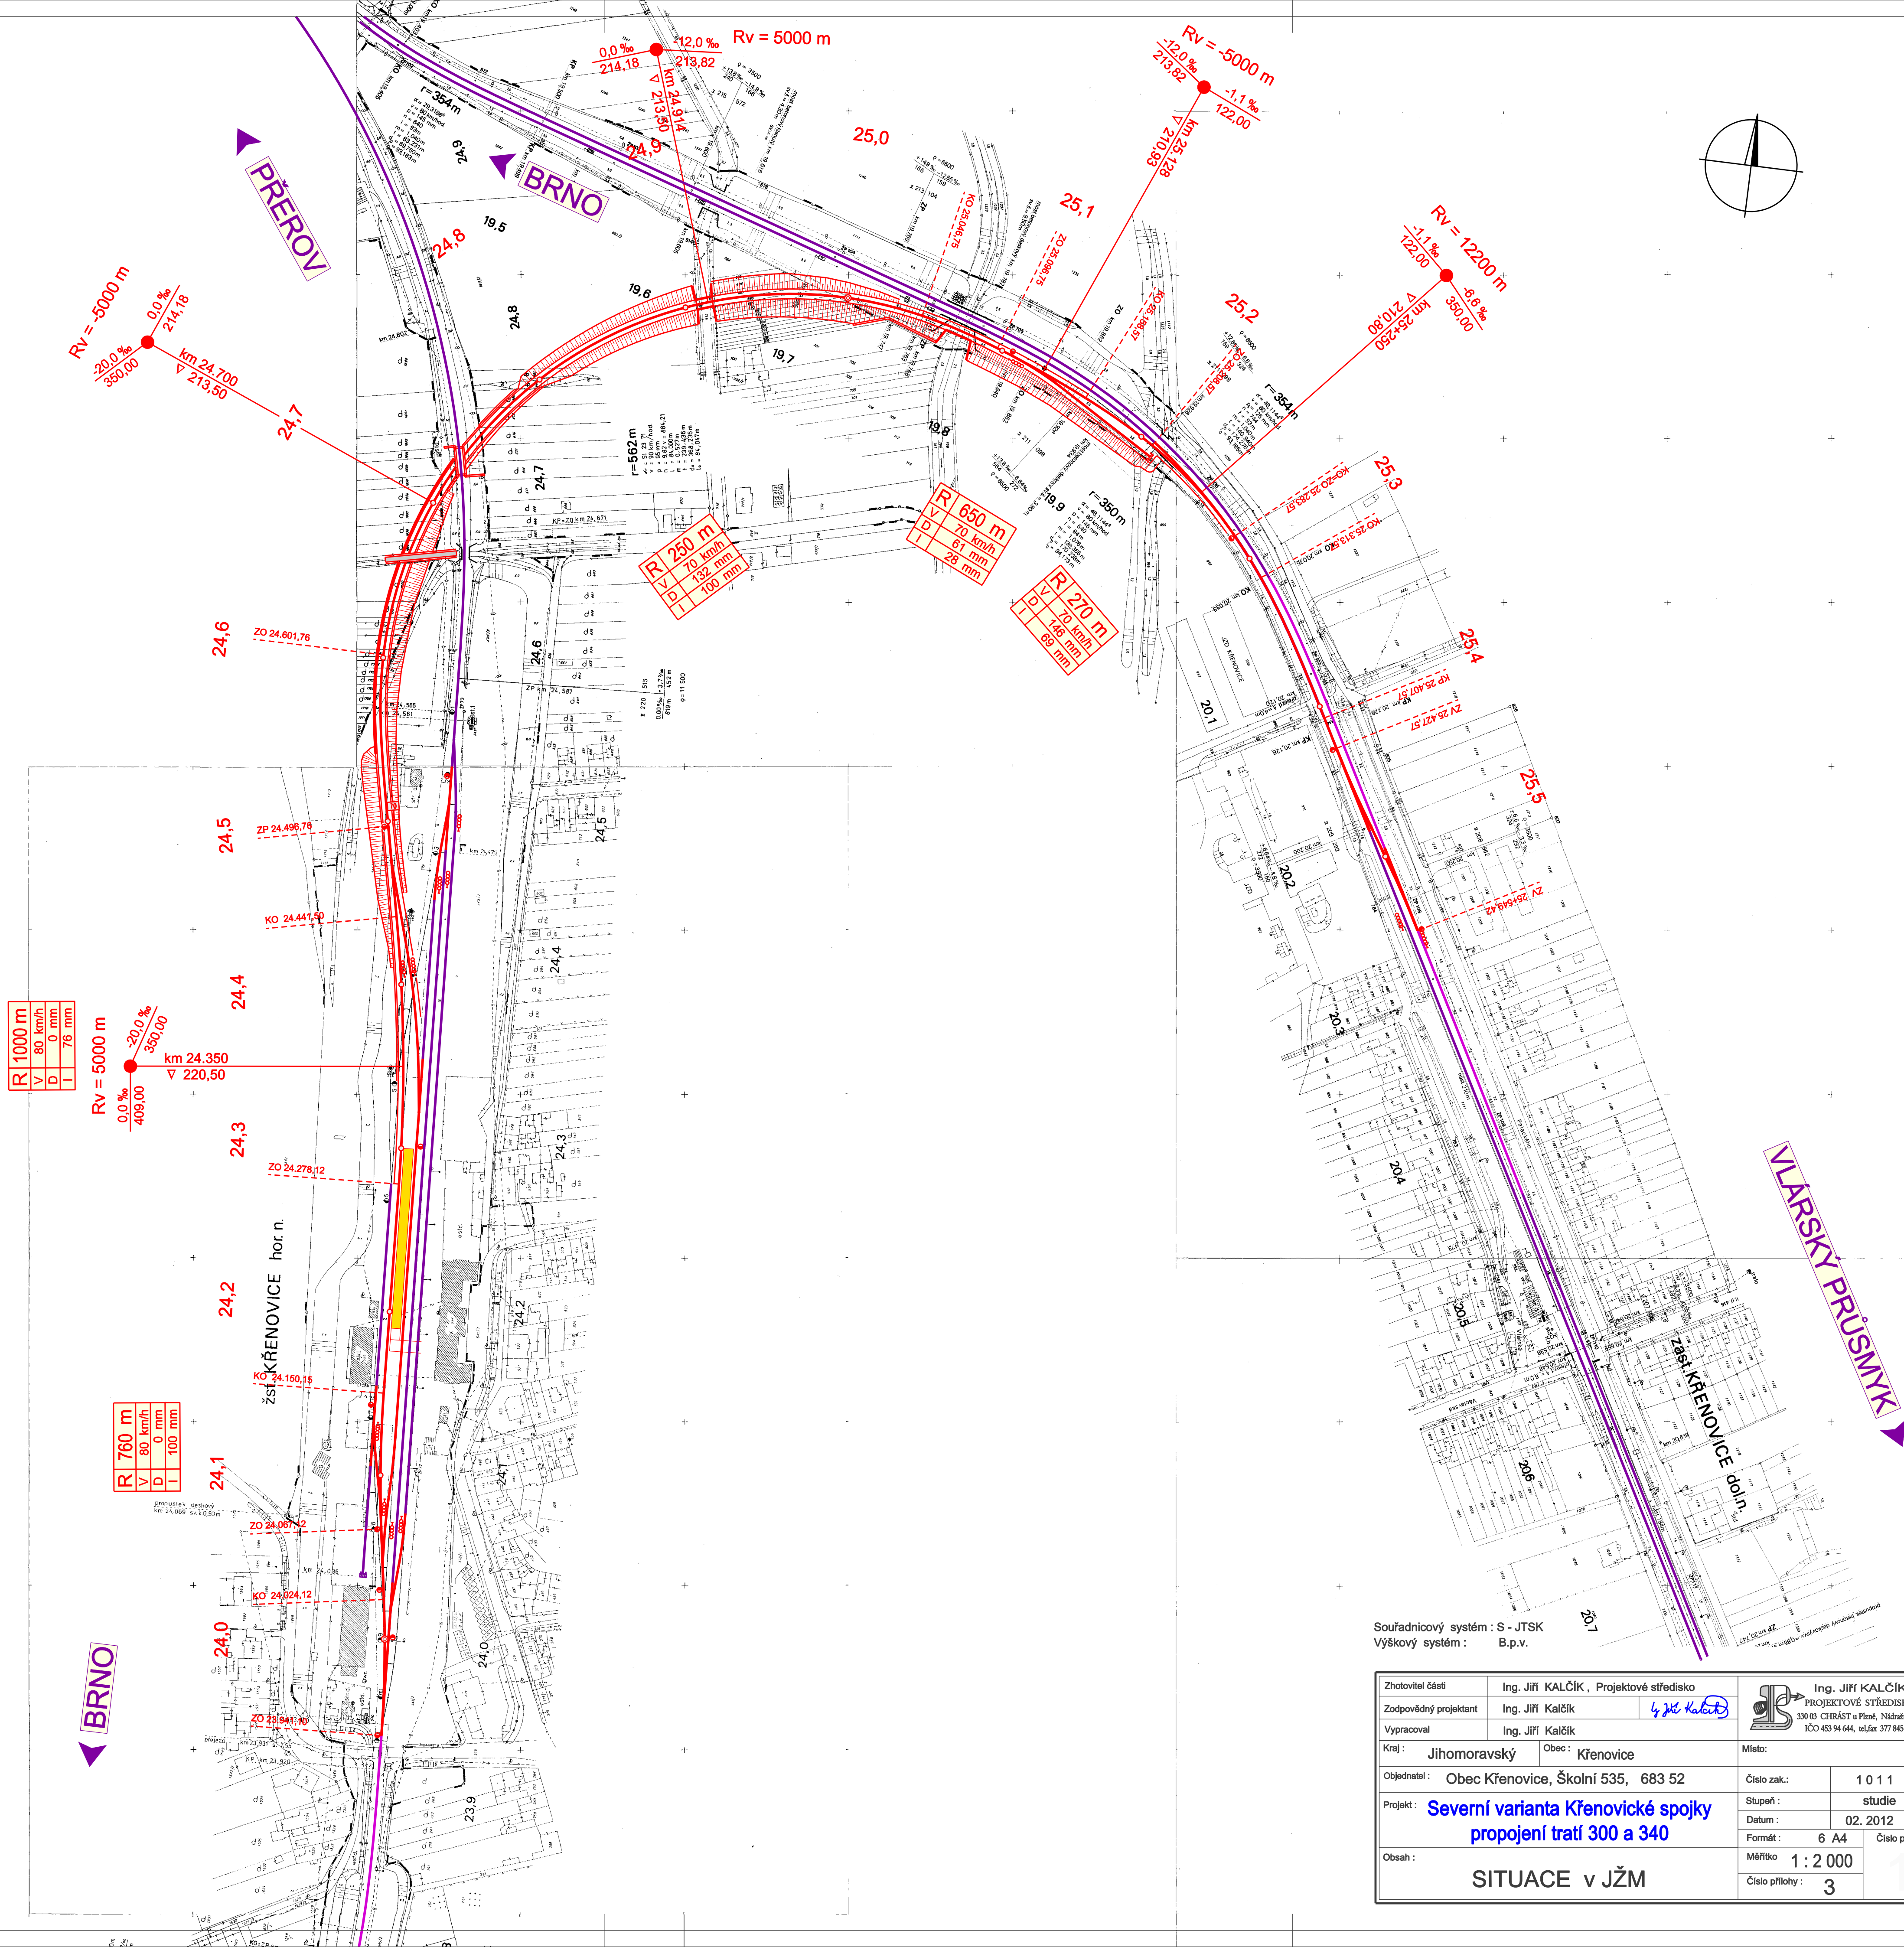
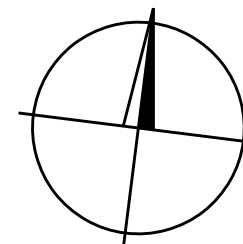


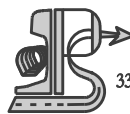

Souřadnicový systém : S - JTSK
Výškový systém : B.p.v.

Zhotovitel části	Ing. Jiří KALČÍK , Projektové středisko		Ing. Jiří KALČÍK PROJEKTOVÉ STŘEDISKO 330 03 CHRÁST u Plzně, Nádrazní 404 IČO 453 94 644, tel./fax 377 845 779			
Zodpovědný projektant	Ing. Jiří Kalčík					
Vypracoval	Ing. Jiří Kalčík					
Kraj :	Jihomoravský	Obec :	Křenovice	Místo:		
Objednatel :	Obec Křenovice, Školní 535, 683 52			Číslo zak.:	1 0 1 1	
Projekt :	Severní varianta Křenovické spojky propojení trati 300 a 340			Stupeň :	studie	
Obsah :				Datum :	02. 2012	
				Formát :	6 A4	Číslo paré:
				Měřítko	1 : 2 000	
			Číslo přílohy :	3		