


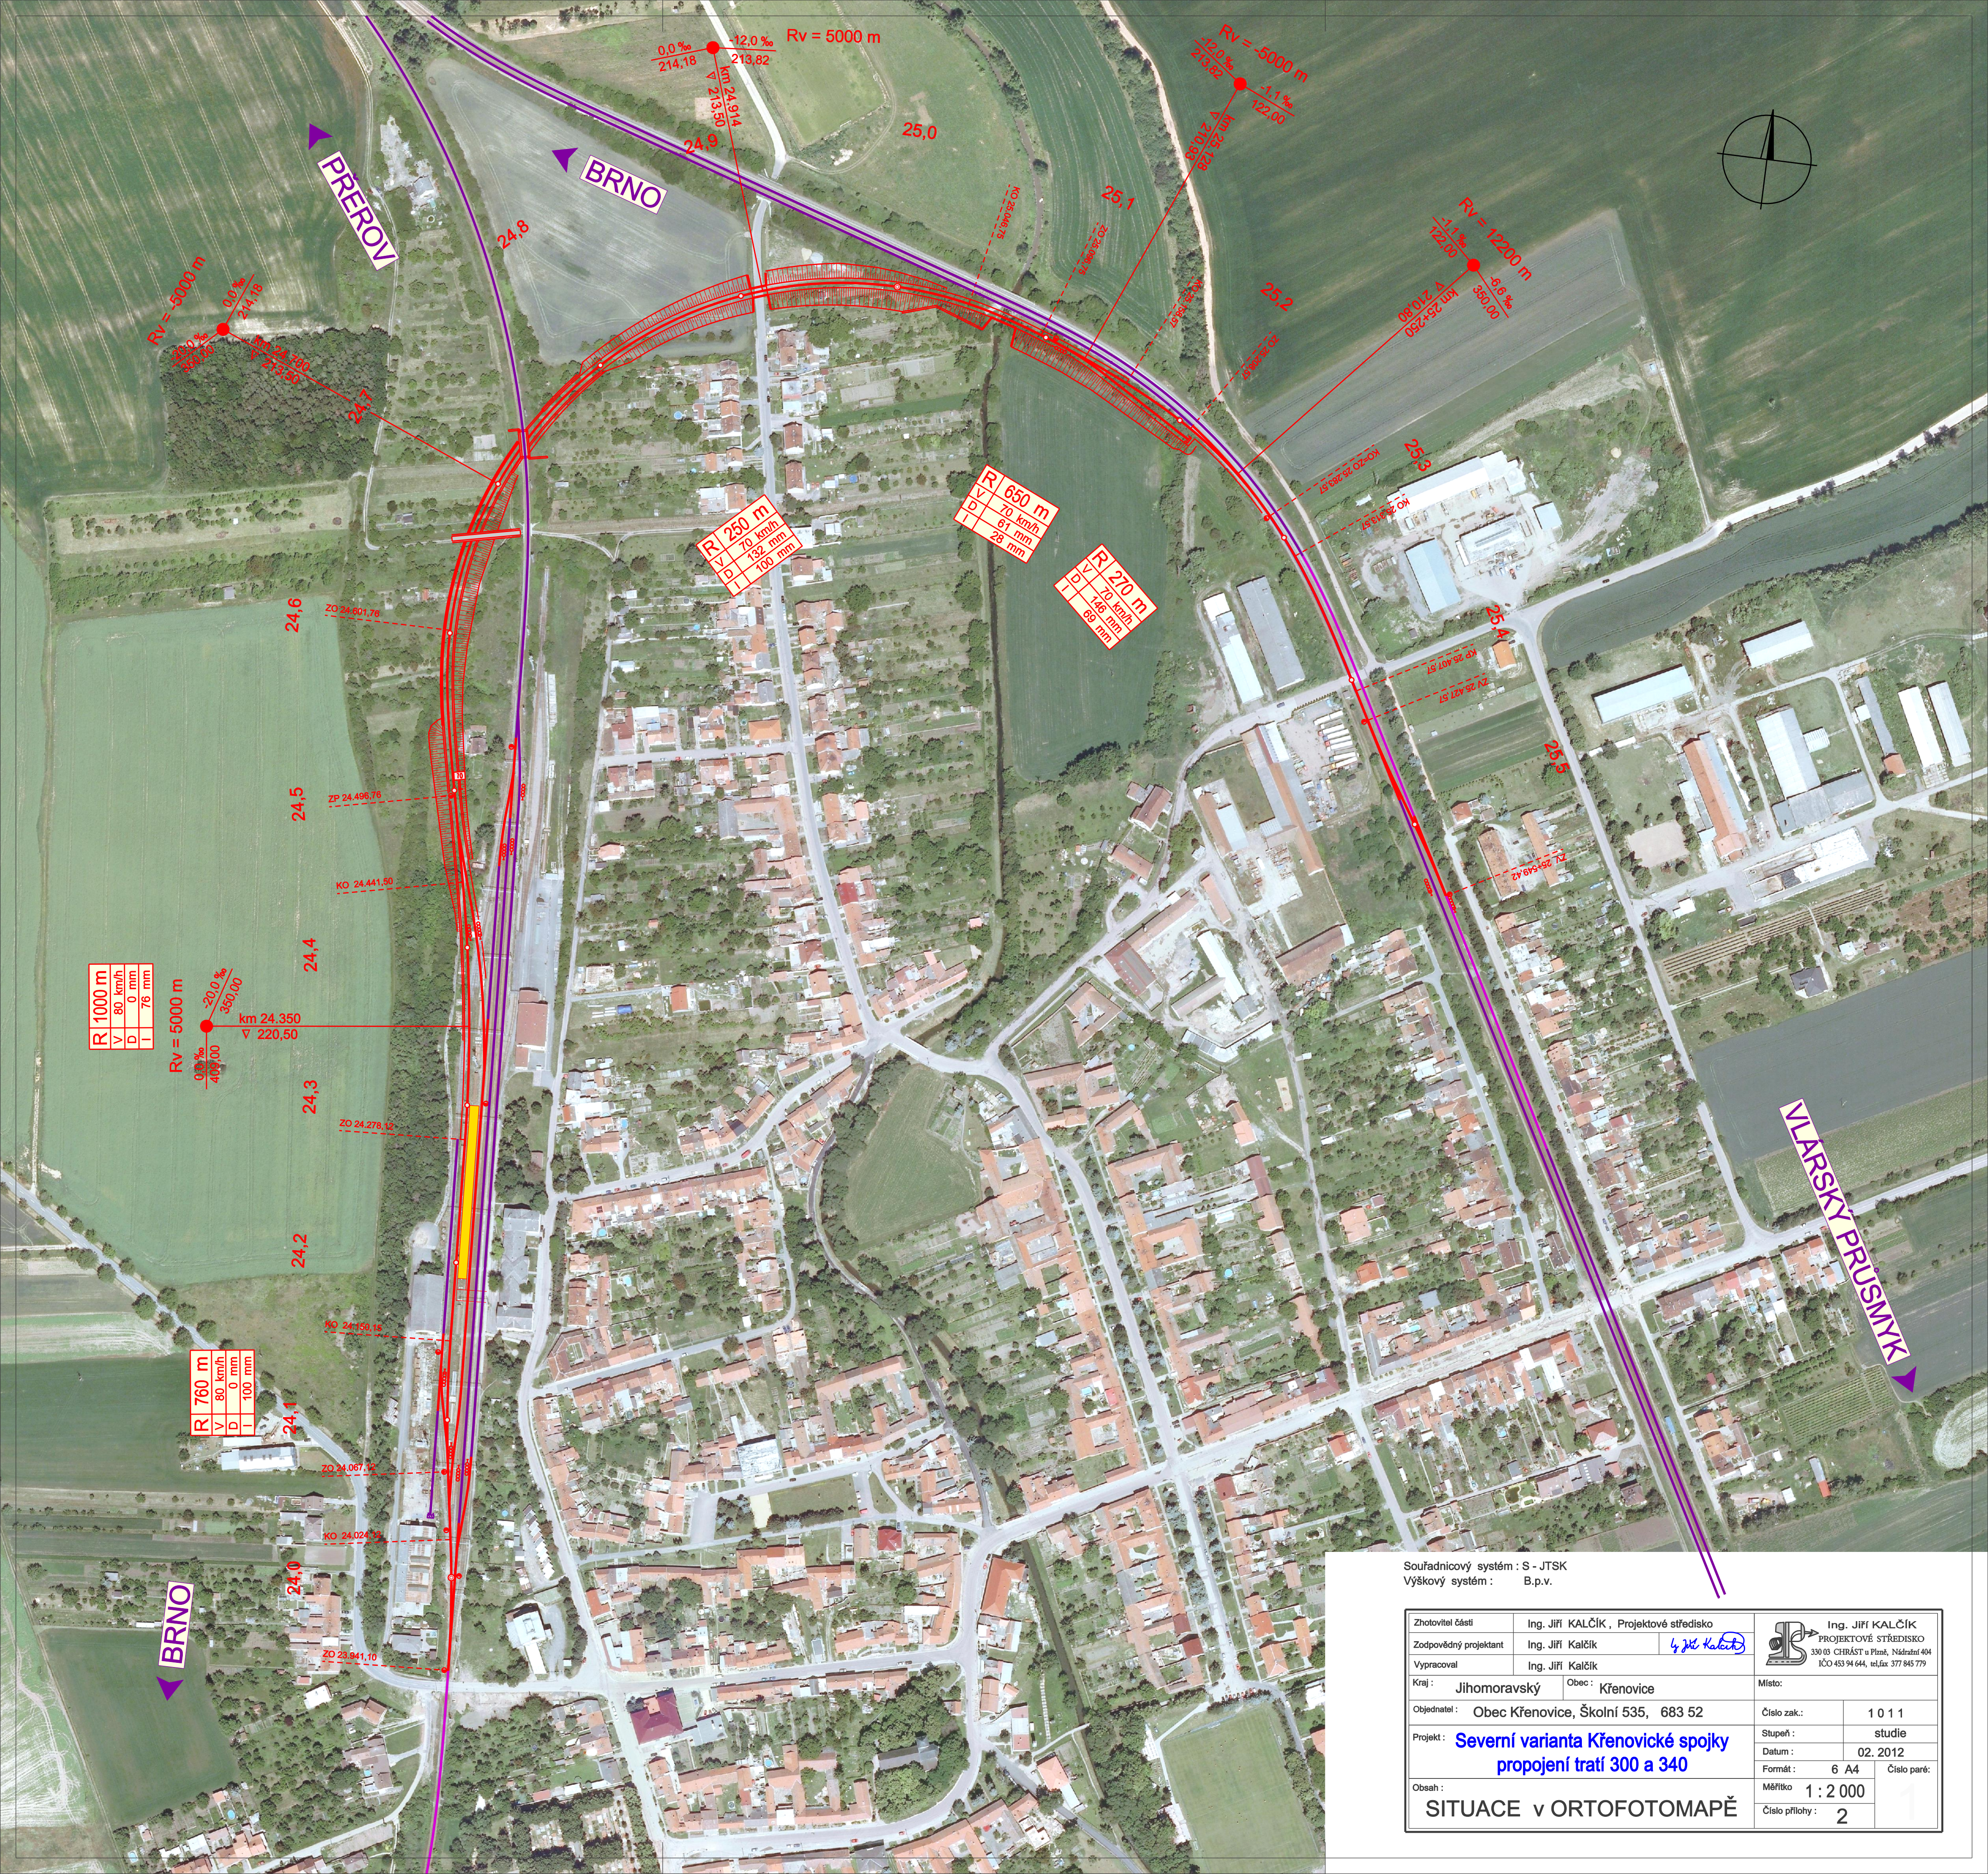

Souřadnicový systém : S - JTSK
Výškový systém : B.p.v.

Zhotovitel části	Ing. Jiří KALČÍK, Projektové středisko		 Ing. Jiří KALČÍK PROJEKTOVÉ STŘEDISKO 330 03 CHRÁST u Plzně, Nádražní 404 IČO 453 94 644, tel./fax 377 845 779
Zodpovědný projektant	Ing. Jiří Kalčík	<i>ly jirí kalčík</i>	
Vypracoval	Ing. Jiří Kalčík		
Kraj :	Jihomoravský	Obec :	Křenovice
Objednatel :	Obec Křenovice, Školní 535, 683 52		
Projekt :	Severní varianta Křenovické spojky propojení tratí 300 a 340		
Obsah :	SITUACE v ORTOFOTOMAPĚ		
Místo:			
Číslo zak.:		1 0 1 1	
Stupeň:		studie	
Datum :		02. 2012	
Formát :		6 A4	Číslo paré:
Měřítko :		1 : 2 000	
Číslo přílohy :		2	