


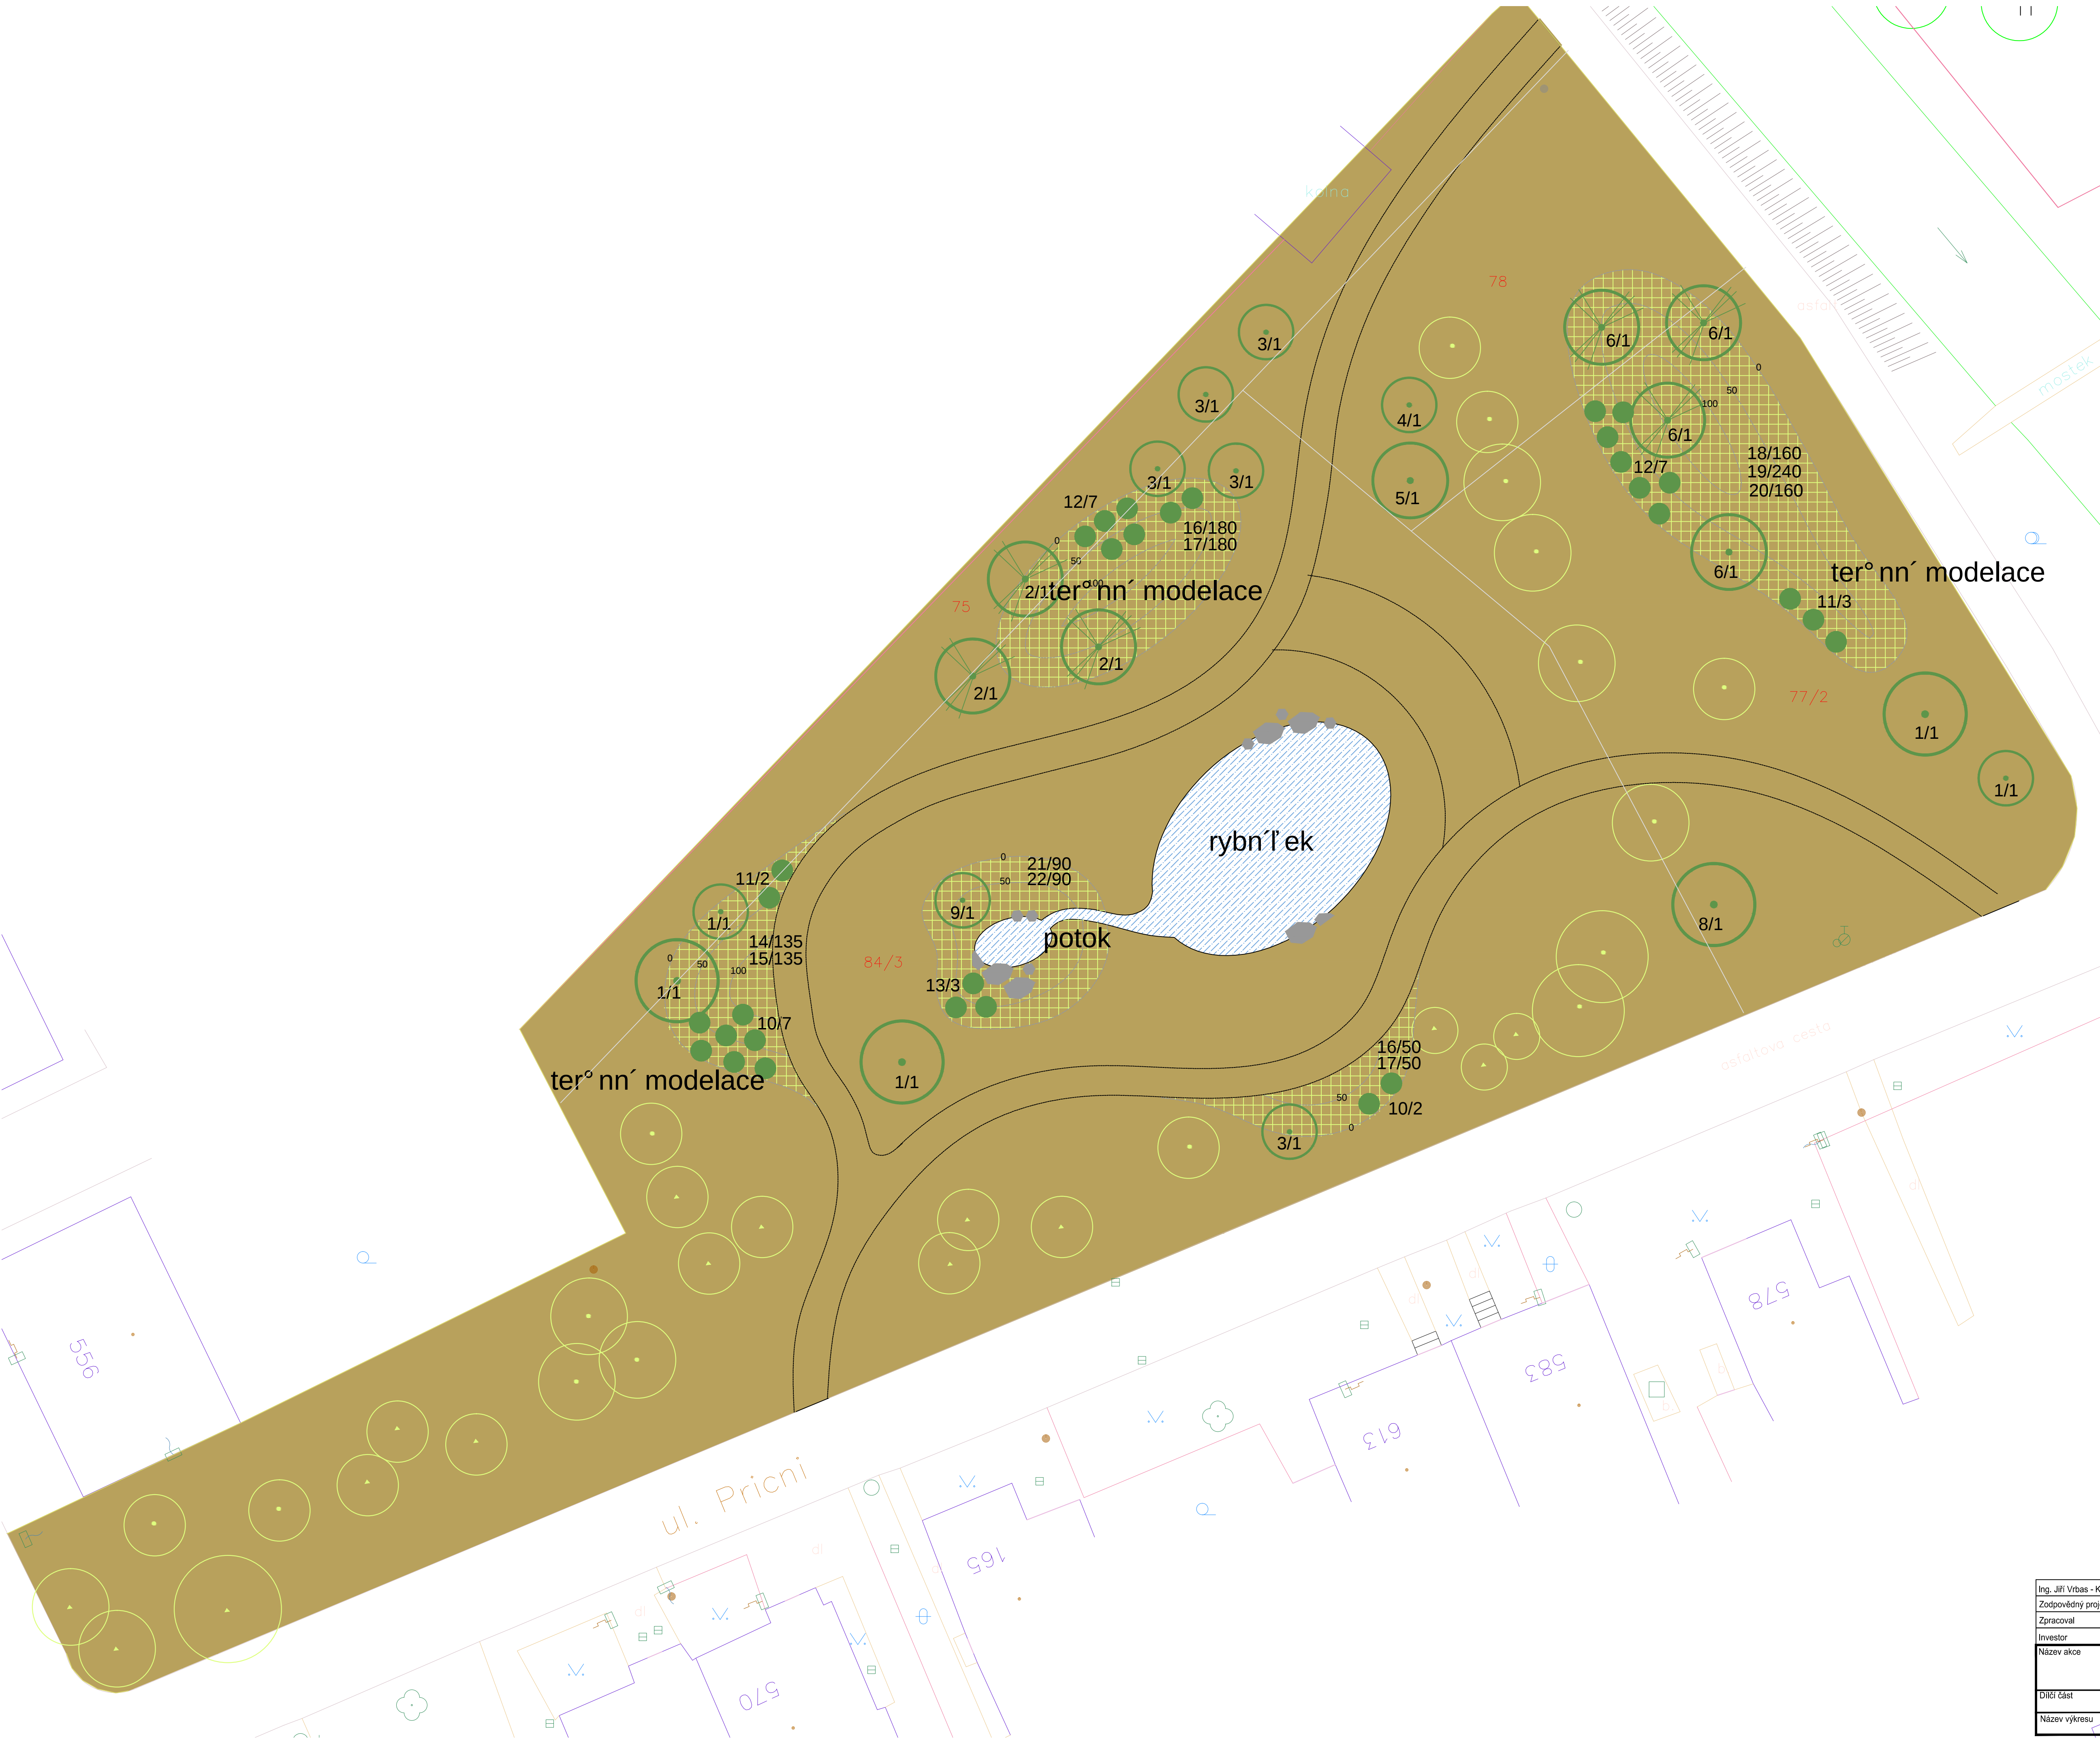

- LEGENDA
- STĚVAJÍCÍ STROM
 - LISTNATÝ STROM
 - JEHLIČNATÝ STROM
 - VÝČEK
 - NIČEK
 - TRČVNĚ
 - BIOTOP
 - TERÉNNÍ MODELACE

Rostlinná materiál

1	Prunus subhirtella "Autumnalis Rosea"	4 ks
2	Pinus nigra	3 ks
3	Sorbus intermedia	6 ks
4	Acer platanoides "Crimson King"	1 ks
5	Acer platanoides	1 ks
6	Larix decidua	3 ks
7	Acer platanoides "Schwedlerii"	1 ks
8	Tilia cordata	1 ks
9	Carpinus betulus "Pendula"	1 ks
10	Corylus maxima "Purpurea"	9 ks
11	Euonymus europaeus	5 ks
12	Viburnum opulus "Roseum"	14 ks
13	Cornus mas	3 ks
14	Prunus laurocerasus "Otto Luyken"	135 ks
15	Spiraea bumalda "Anthony Waterer"	135 ks
16	Hydrangea quercifolia	230 ks
17	Mahonia bealii	230 ks
18	Taxus cuspidata "Nana"	160 ks
19	Hydrangea macrophylla	240 ks
20	Buxus sempervirens	160 ks
21	Rosa "White Meidiland"	90 ks
22	Rosa "Ilmenou"	90 ks

Ing. Jiří Vrbas - Květ, Nádražní 155, 664 08 Blážíovice					
Zodpovědný projektant	Ing. Jana Vrbasová	Datum	01/2011		
Zpracoval	Ing. Jana Vrbasová	Stupeň	DZS		
Investor	Obec Křenovice	Měřítko	1:200		
Název akce					
Revitalizace a výsadba nových sádkových zelení v Křenovicích					Č. paré
Dílčí část					Č. výkresu
Osazovací plán					
Název výkresu					19
Lokalita 3					