


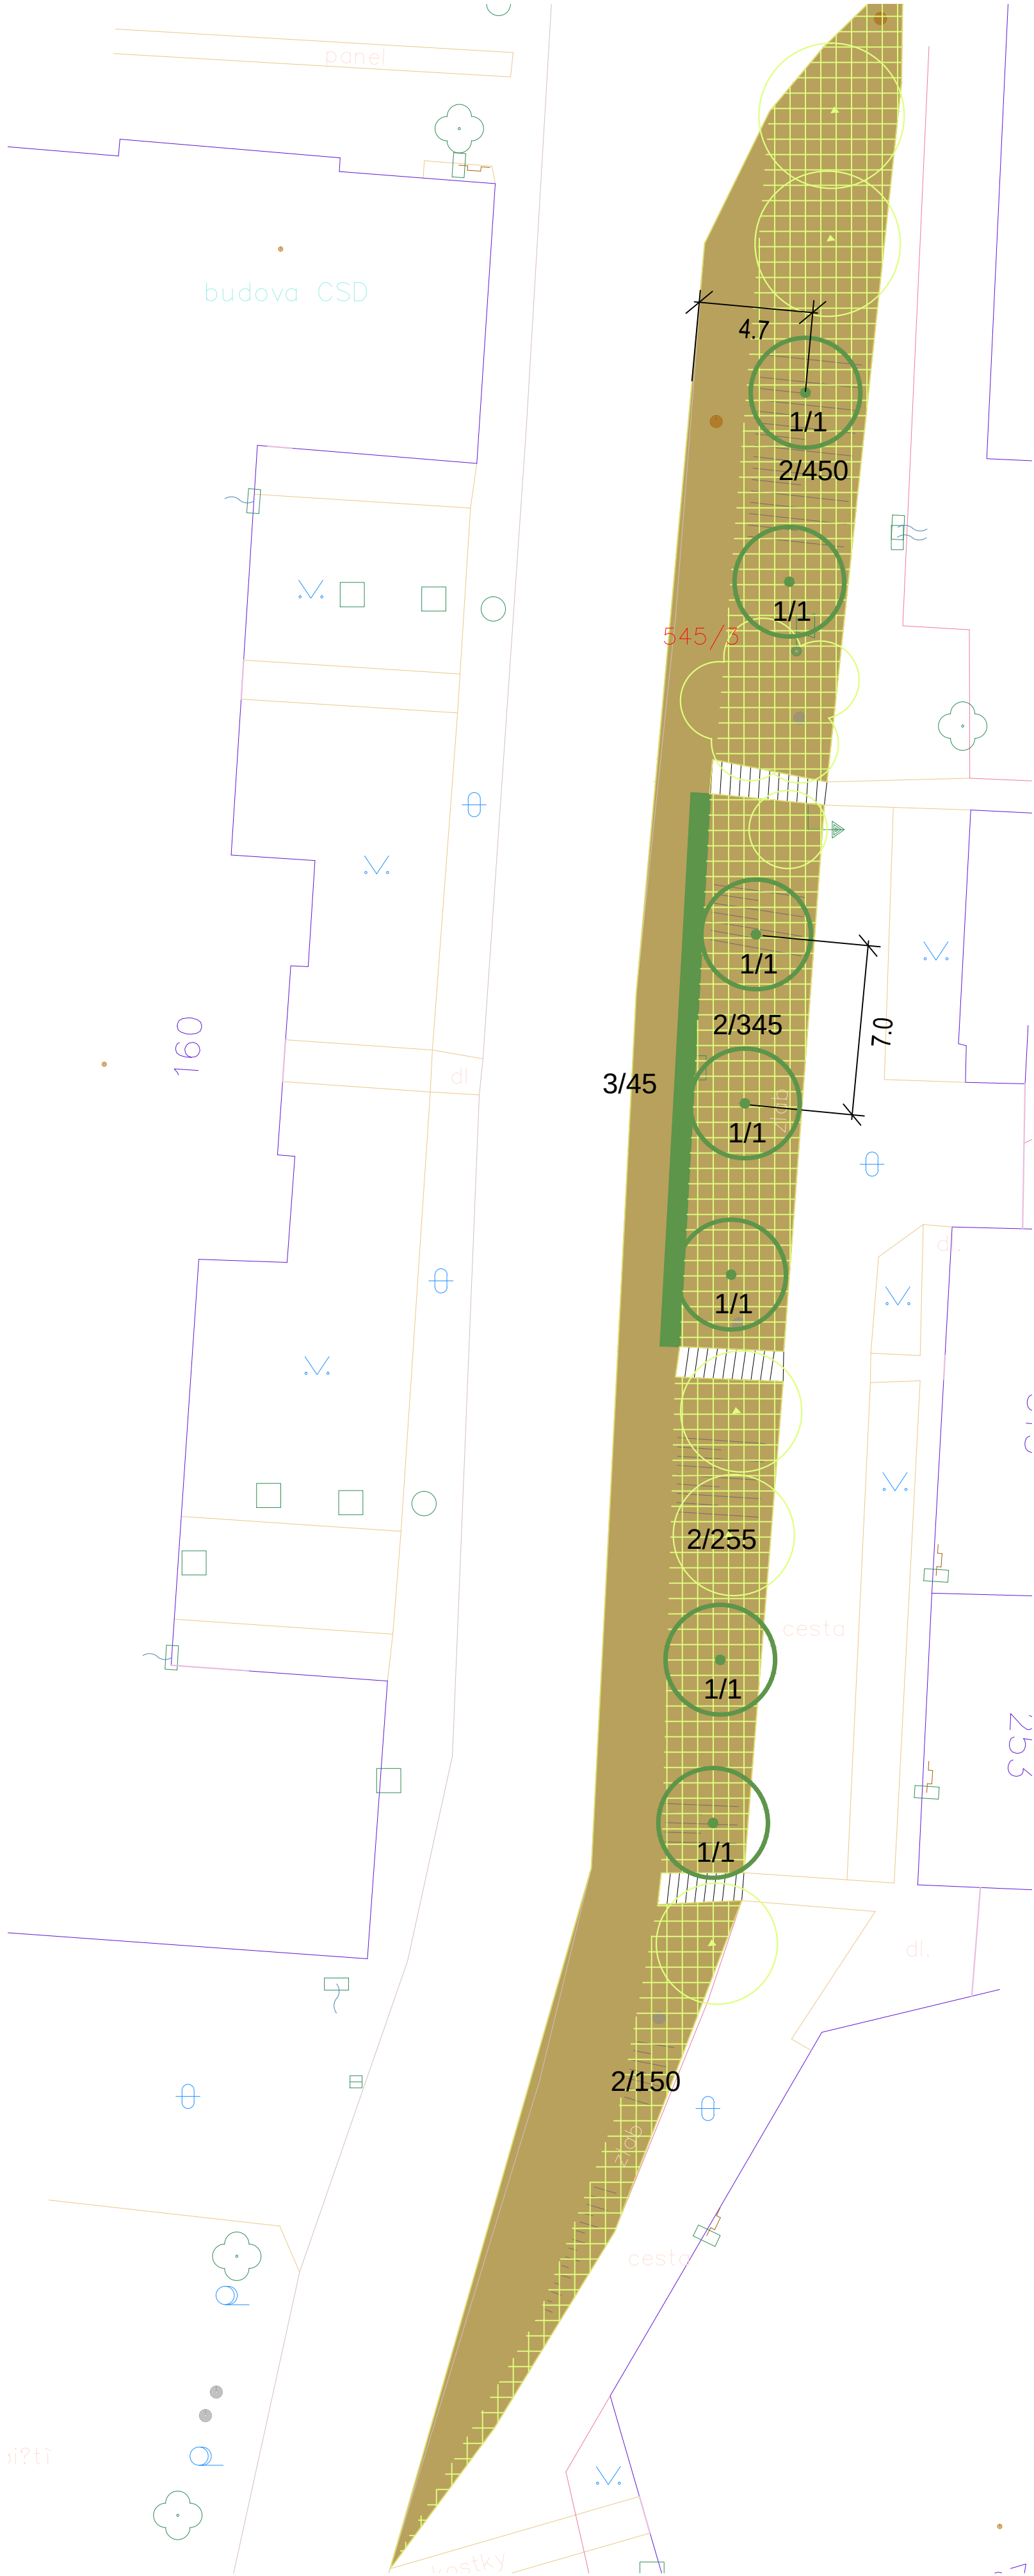

LEGENDA

- ST&CVAJ&C&STROM
- LISTNATH STROM - v&cekmen
- GIVh PLOT
- NIČČ&KEŘ
- TR&C&VN&K

Rostlinn&I materi&I

- 1 Prunus sargentii "Accolade"-v&cekmen 7 ks
- 2 Symphoricarpos chenaultii "Hancock" 1 200 ks
- 3 Ligustrum vulgare "Atrovirens" 45 ks

Ing. Jiří Vrbas - Květ, Nádražní 155, 664 08 Blažovice				
Zodpovědný projektant	Ing. Jana Vrbasová	Datum	01/2011	
Zpracoval	Ing. Jana Vrbasová	Stupeň	DZS	
Investor	Obec Křenovice	Měřítko	1:200	
Název akce Revitalizace a výsadba nových sádkových zelenin v Křenovicích				Č. paré
Dílčí část Osazovací plán				
Název výkresu Lokalita 14				Č. výkresu 32