


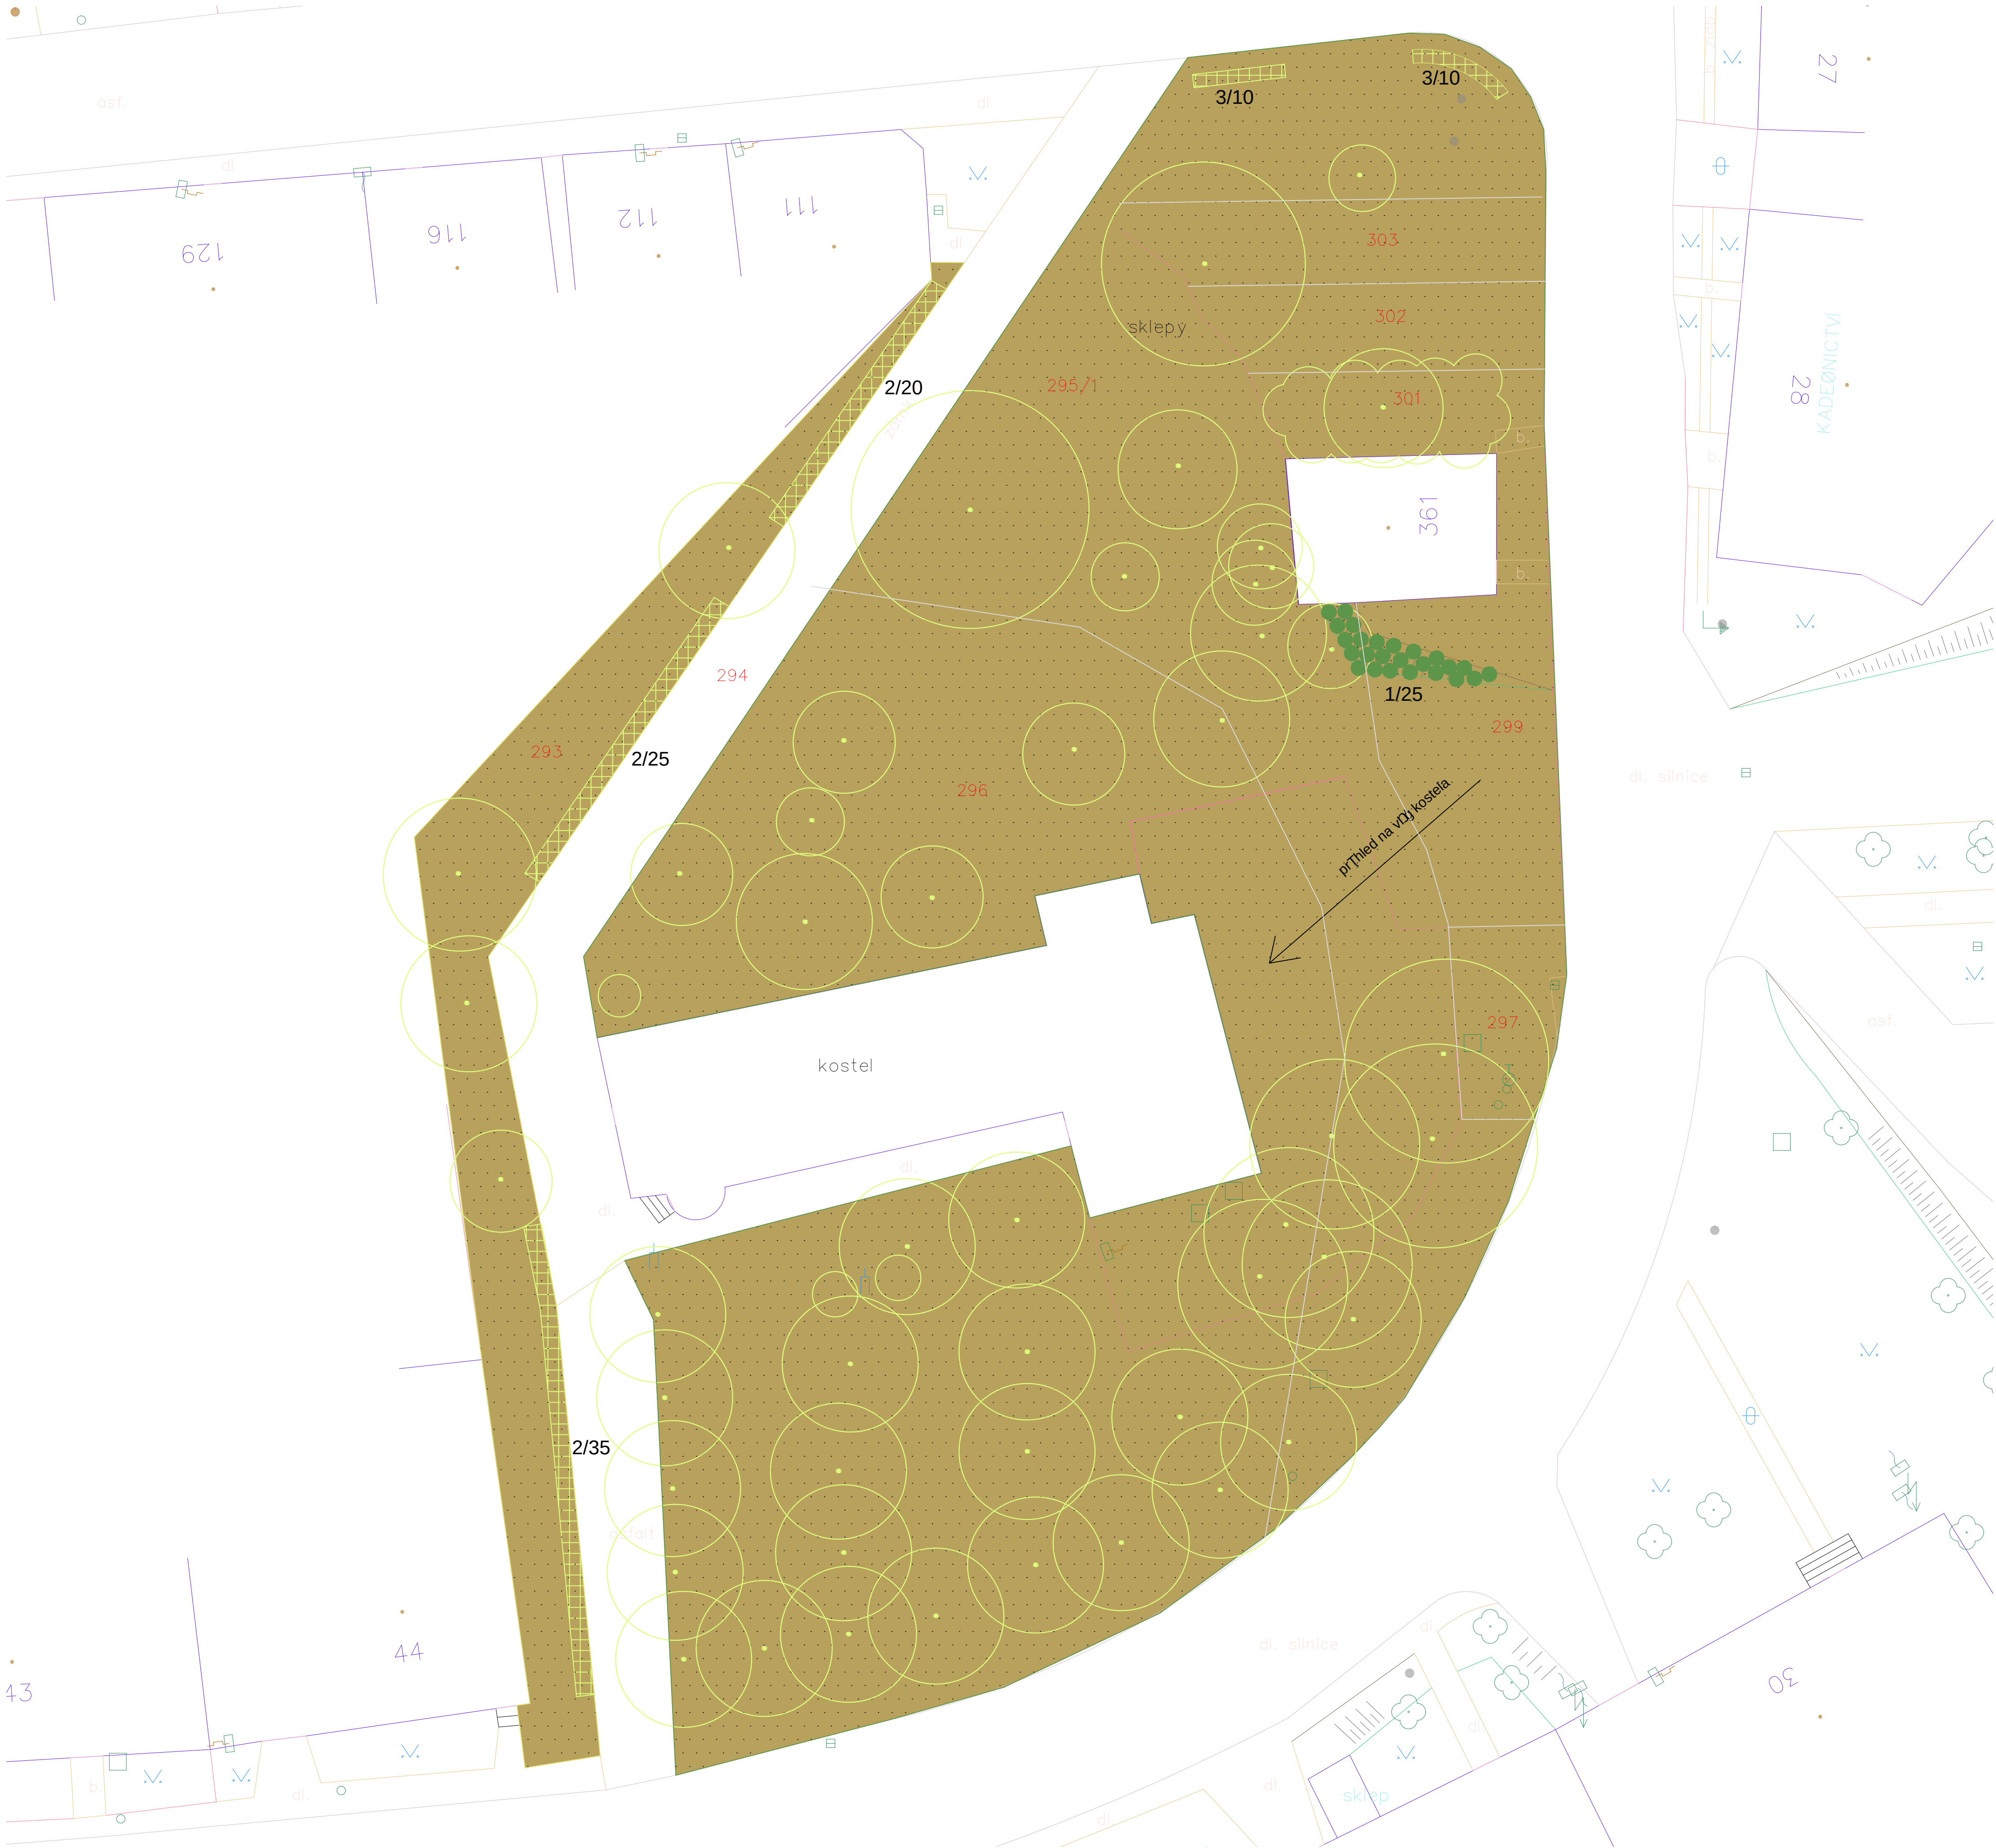

LEGENDA

- STČVAJČČSTROM
- VYČČČKEŘ
- NIČČČKEŘ
- REKONSTRUKCE TRČVNČKU

Rostlinnř materiř

- |   |                             |       |
|---|-----------------------------|-------|
| 1 | Spiraea cinerea "Grefsheim" | 25 ks |
| 2 | Hydrangea quercifolia       | 80 ks |
| 3 | Rosa "Ilmenou"              | 20 ks |

|                                                               |                    |         |         |  |
|---------------------------------------------------------------|--------------------|---------|---------|--|
| Ing. Jiří Vrbas - Kvěť, Nádraží 155, 664 08 Blatovčice        |                    |         |         |  |
| Zodpovědní projektant                                         | Ing. Jana Vrbasová | Datum   | 01/2011 |  |
| Zpracoval                                                     | Ing. Jana Vrbasová | Stupeň  | DZS     |  |
| Investor                                                      | Obec Křenovice     | Měřítko | 1:200   |  |
| Název akce                                                    |                    |         |         |  |
| Revitalizace a výsadba nových sádkelních zelení v Křenovicích |                    |         |         |  |
| Č. paré                                                       |                    |         |         |  |
| Dílčí část                                                    |                    |         |         |  |
| Osazovací plán                                                |                    |         |         |  |
| Č. výkresu                                                    |                    |         |         |  |
| 33                                                            |                    |         |         |  |
| Název výkresu                                                 |                    |         |         |  |
| Lokalita 15                                                   |                    |         |         |  |