


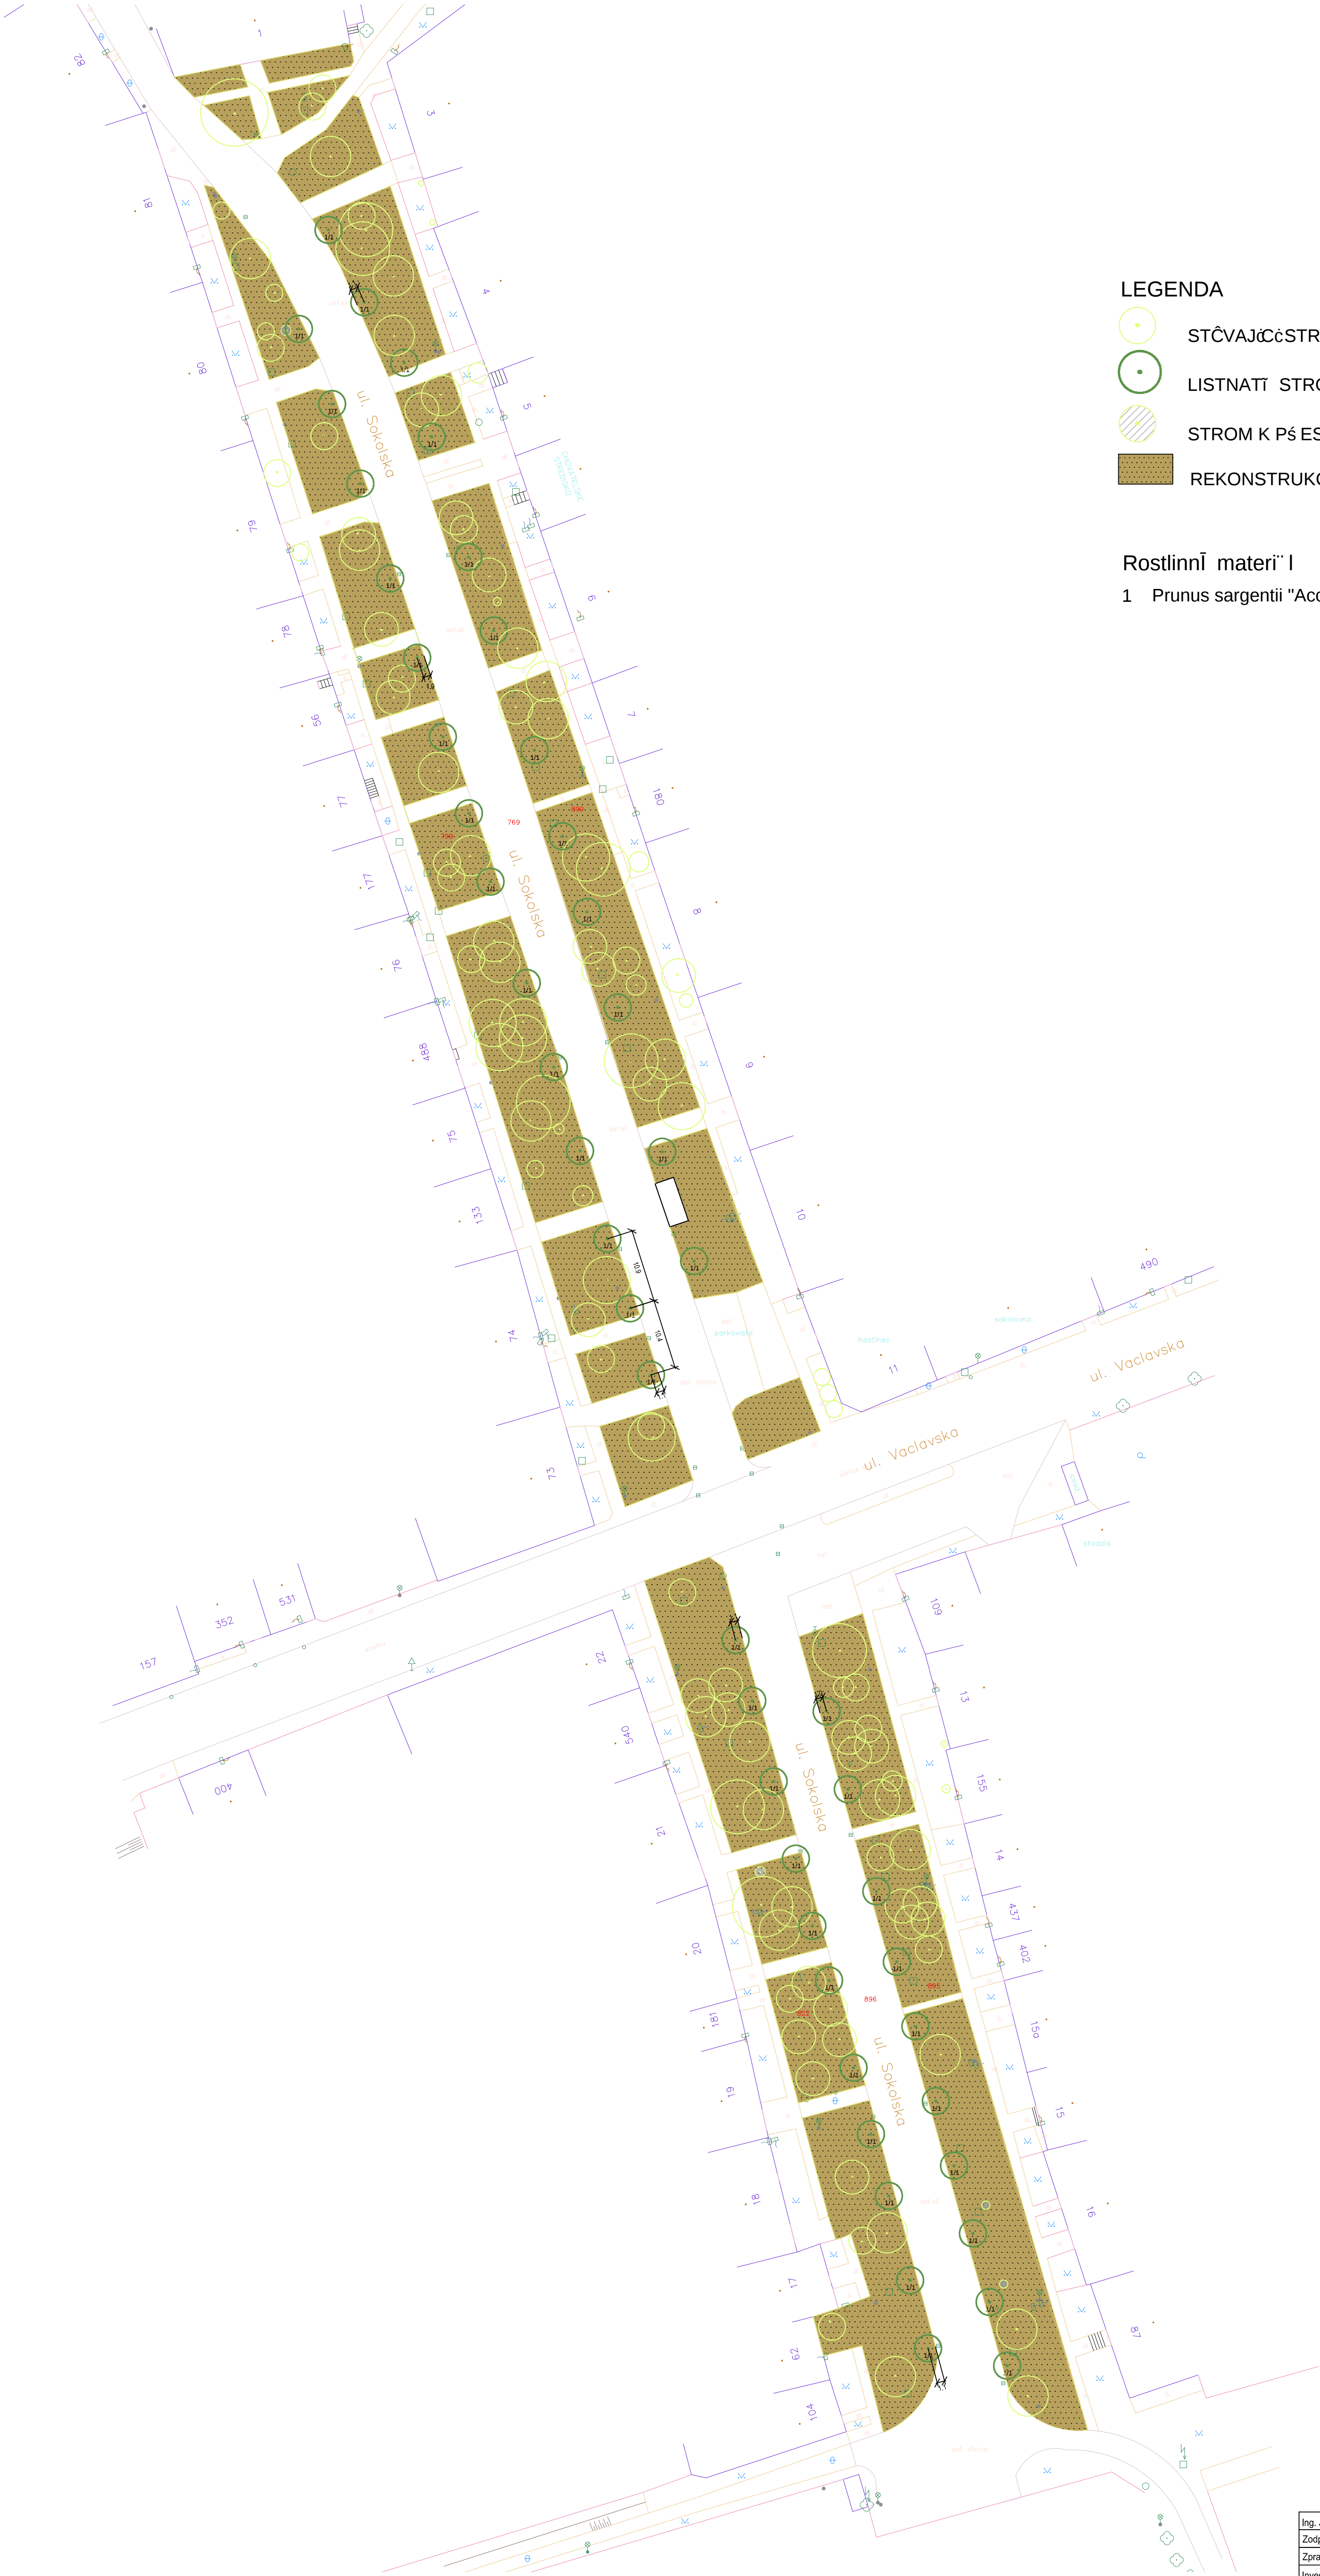

LEGENDA

- STČVAJČČSTROM
- LISTNATĚ STROM
- STROM K PŠ ESAZENČ
- REKONSTRUKCE TRČVNČKU

RostlinnĚ materiĚ I

- 1 Prunus sargentii "Accolade" 47 ks

Ing. JiřĚ Vrbas - KvĚt, NĚdrařnĚ 155, 664 06 Blařovice			
ZodpovĚdnĚ projektant	Ing. Jana VrbasovĚ	Datum	01/2011
Zpracoval	Ing. Jana VrbasovĚ	Stupeň	DZS
Investor	Obec Křenovice	MĚřĚtko	1:500
NĚzev akce		Revitalizace a vĚ sadba novĚ s' delnĚ zelenĚ v KřenovicĚch	
DĚlĚčĚ část		OsazovacĚ plĚn	
NĚzev vĚkresu		Lokalita 16	
Č. parĚ			34
Č. vĚkresu			34

