


PODÉLNÝ PROFIL SILNICE II/416 (červená varianta v situaci)  
M 1:10 000/1 000

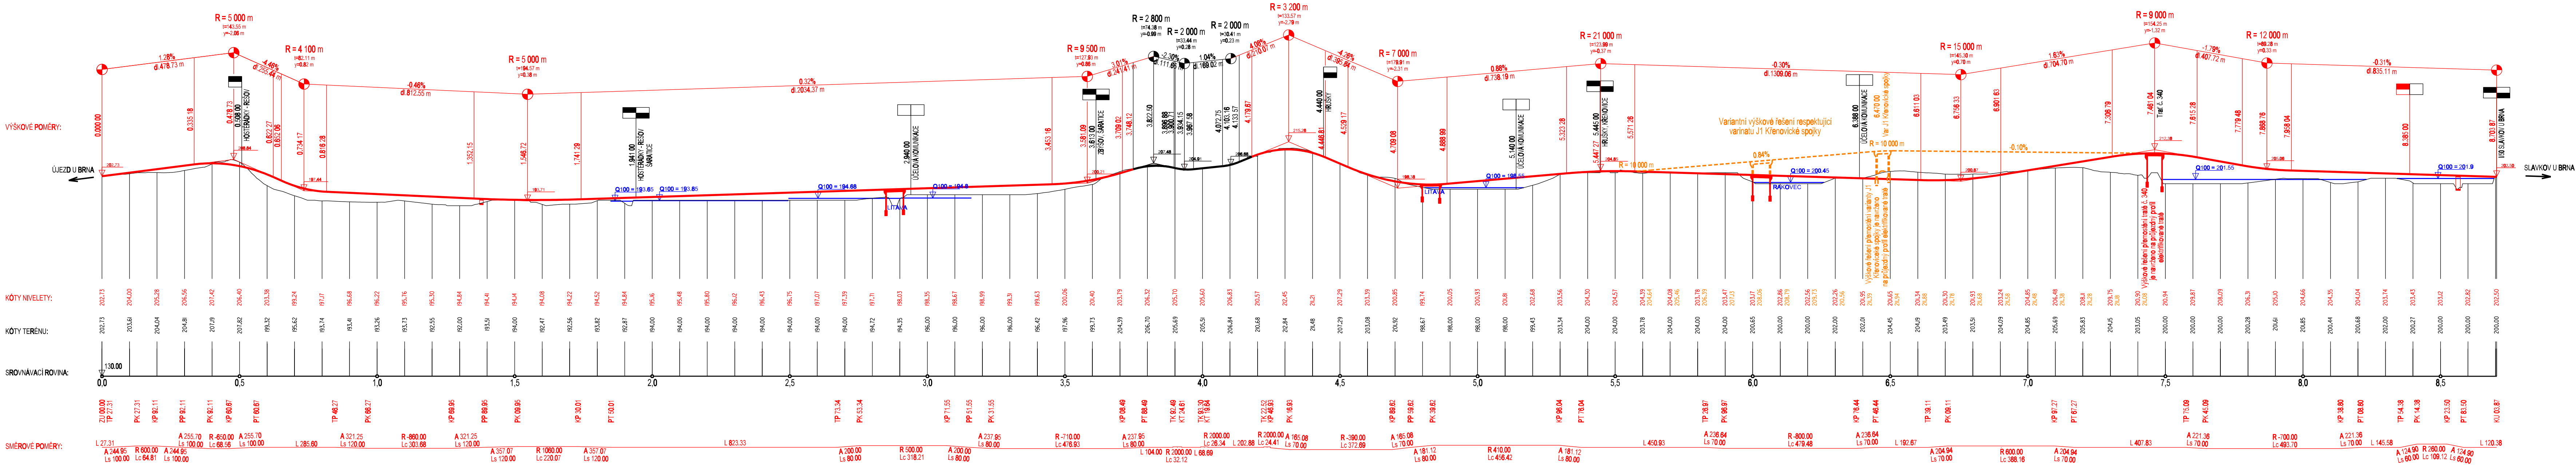

PODÉLNÝ PROFIL SILNICE

|                                            |   |
|--------------------------------------------|---|
| ÚS silnice II/416 Žatčany - Slavkov u Brna |   |
| EVIDENČNÍ ČÍSLO:                           | 211 - 001 - 481                                                                                          |
| ZHOTOVITEL:                                | URBANISTICKÉ STŘEDISKO BRNO, SPOL. S. R. O.                                                              |
| PROJEKTANTI:                               | ING. ARCH. V. OZNEROVÁ,<br>ING. ARCH. MGR. M. VAVROVÁ, ING. P. VESELY<br>MGR. M. NOVOTNÝ, ING. J. HRNČÍŘ |
| POŘIZOVATEL:                               | KRAJSKÝ ÚŘAD JIHO-MORAVSKÉHO KRAJE                                                                       |
| MĚŘÍTKO:                                   | 1:10 000                                                                                                 |
| DATUM:                                     | LISTOPAD 2012                                                                                            |

