


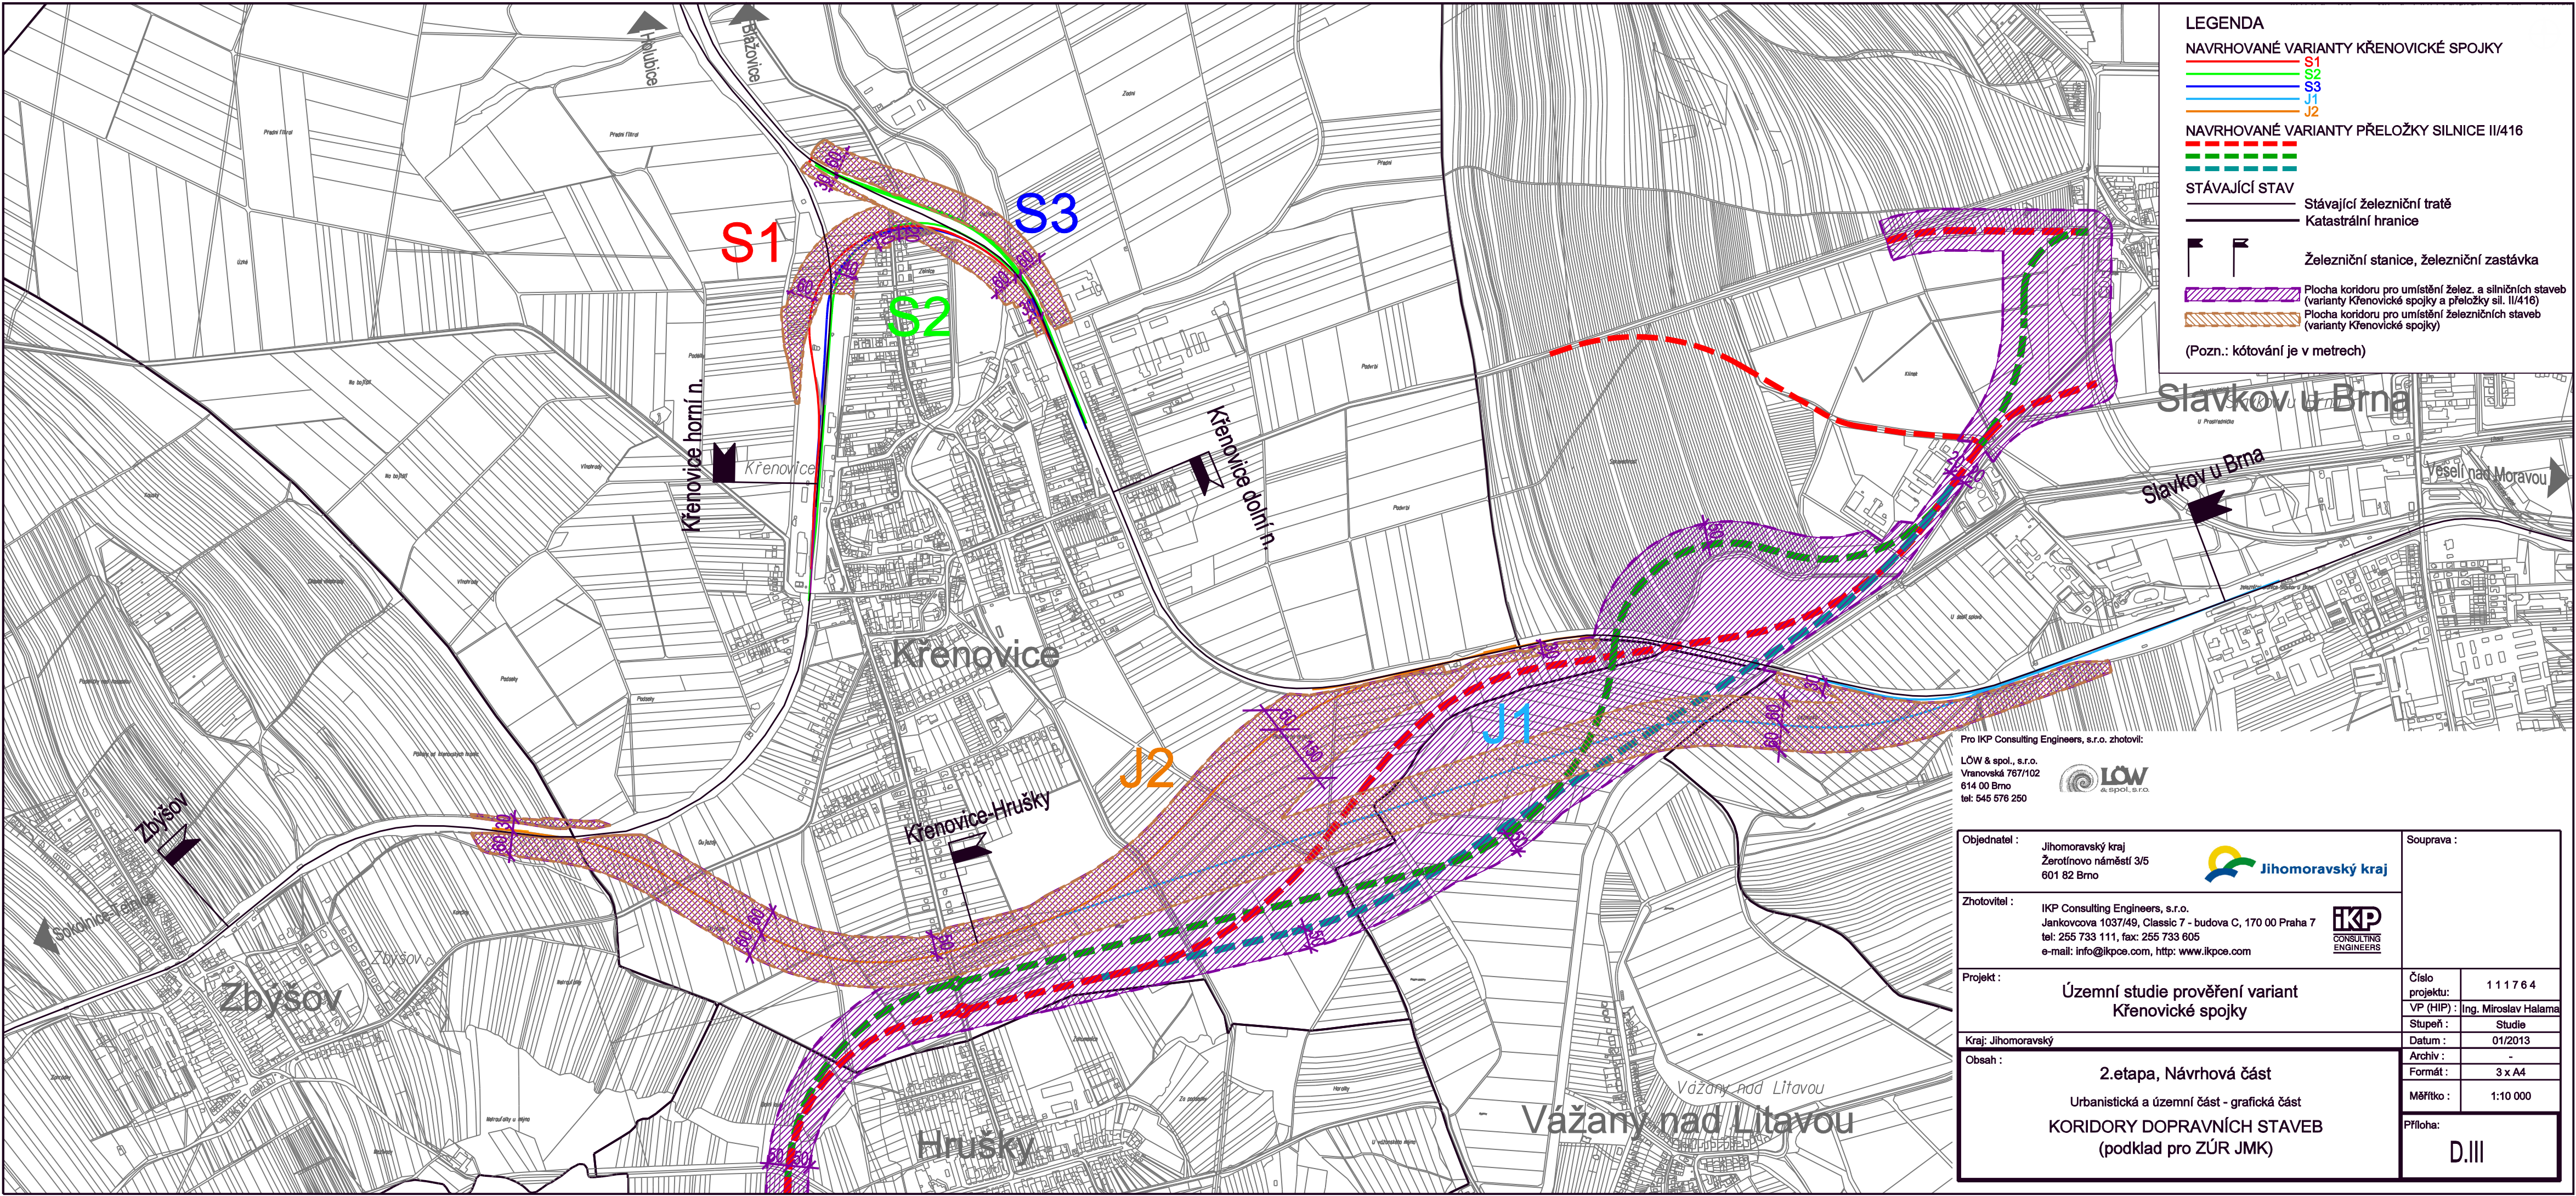

LEGENDA

NAVRHOVANÉ VARIANTY KŘENOVICKÉ SPOJKY

S1

S2

S3

J1

J2

NAVRHOVANÉ VARIANTY PŘELOŽKY SILNICE II/416

NAVRHOVANÉ VARIANTY PŘELOŽKY SILNICE II/416

STÁVAJÍCÍ STAV

Stávající železniční trať

Katastrální hranice

Železniční stanice, železniční zastávka

Plocha koridoru pro umístění želez. a silničních staveb (varianty Křenovické spojky a přeložky sil. II/416)

Plocha koridoru pro umístění železničních staveb (varianty Křenovické spojky)

(Pozn.: kótování je v metrech)

Pro IKP Consulting Engineers, s.r.o. zhotovil:
LÖW & spol., s.r.o.
Vranovská 767/102
614 00 Brno
tel: 545 576 250



Objednatel : Jihomoravský kraj Žerotínovo náměstí 3/5 601 82 Brno		 Jihomoravský kraj		Souprava :	
Zhotovitel : IKP Consulting Engineers, s.r.o. Jankovcova 1037/49, Classic 7 - budova C, 170 00 Praha 7 tel: 255 733 111, fax: 255 733 605 e-mail: info@ikpce.com, http: www.ikpce.com					
Projekt :		Územní studie prověření variant Křenovické spojky		Číslo projektu:	1 1 1 7 6 4
				VP (HIP) :	Ing. Miroslav Halama
				Stupeň :	Studie
Kraj: Jihomoravský				Datum :	01/2013
Obsah :		2.etapa, Návrhová část Urbanistická a územní část - grafická část KORIDORY DOPRAVNÍCH STAVEB (podklad pro ZÚR JMK)		Archiv :	-
				Formát :	3 x A4
				Měřítko :	1:10 000
				Příloha: D.III	