


LEGENDA MÍSTNOSTÍ

OZN.	ÚČEL MÍSTNOSTI
101	ÚČEBNA
102	WC KLUCI
103	WC DĚVČY
104	ÚČEBNA
105	ŠATNA
106	CHODBA
107	ÚČEBNA
108	VSTUP
109	ŠKOLNÍK
110	CHODBA
111	KABINET
112	ÚČEBNA
113	ÚČEBNA
114	CHODBA
115	CHODBA
116	KABINET
117	JIDELNA
118	KUCHYŇ
119	CHODBA
120	ŠATNA
121	SPÍŽ
122	UMÝVÁRNA

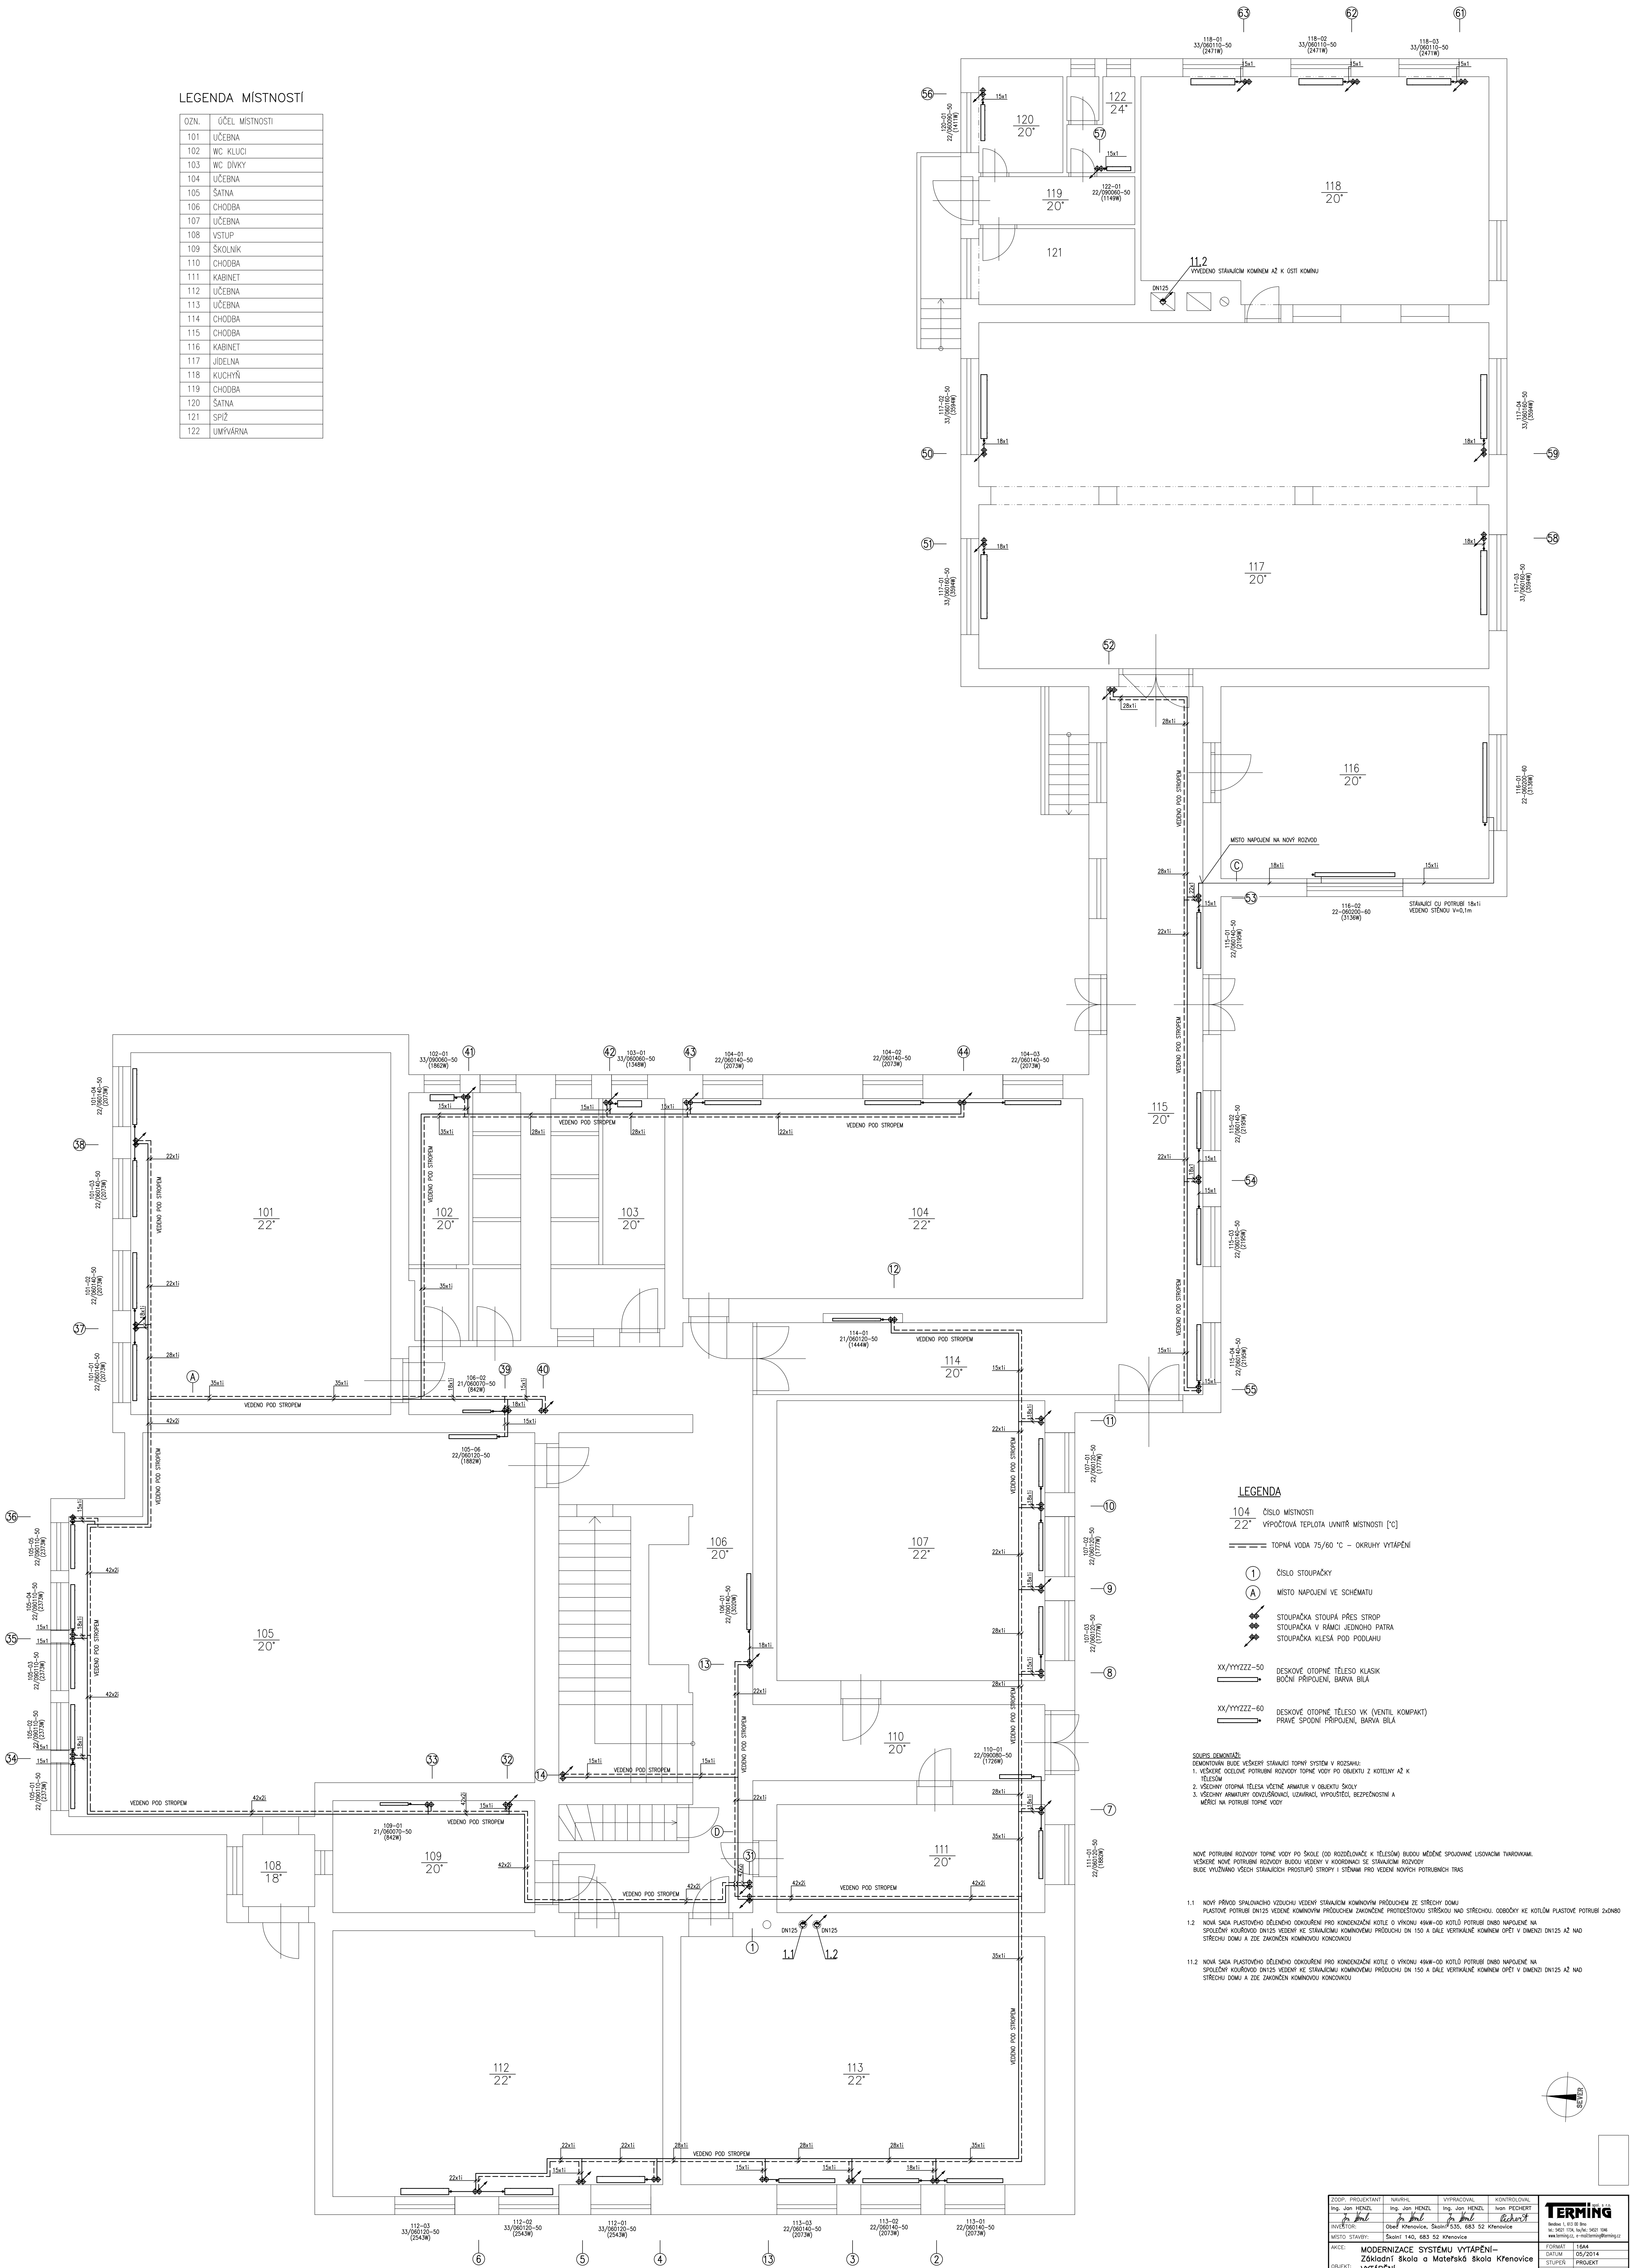

LEGENDA

- 104 ČÍSLO MÍSTNOSTI
22° VÝPOČTOVÁ TEPLOTA (VNITŘ. MÍSTNOSTI [°C])
--- TOPNÁ VODA 75/60 °C - OKRUHY VYTÁPĚNÍ
- ① ČÍSLO STOUPAČKY
A MÍSTO NÁPOJENÍ VE SCHEMATU
- STOUPAČKA STUPÁ PŘES STROP
STOUPAČKA V ŘÁNCI JEDNOHO PATRA
STOUPAČKA KLESA POD PODLAŽÍ
- XX/YYZZZ-50 DESKOVÉ OTOPNÉ TĚLESO KLASIK
OČNÍ PŘÍPOJENÍ, BARVA BÍLÁ
- XX/YYZZZ-60 DESKOVÉ OTOPNÉ TĚLESO VK (VENTIL. KOMPAKT)
PRÁVE SPODNÍ PŘÍPOJENÍ, BARVA BÍLÁ







ZODP. PROJEKTANT	NÁVRH	VYPRACOVÁNÍ	KONTROLA
