


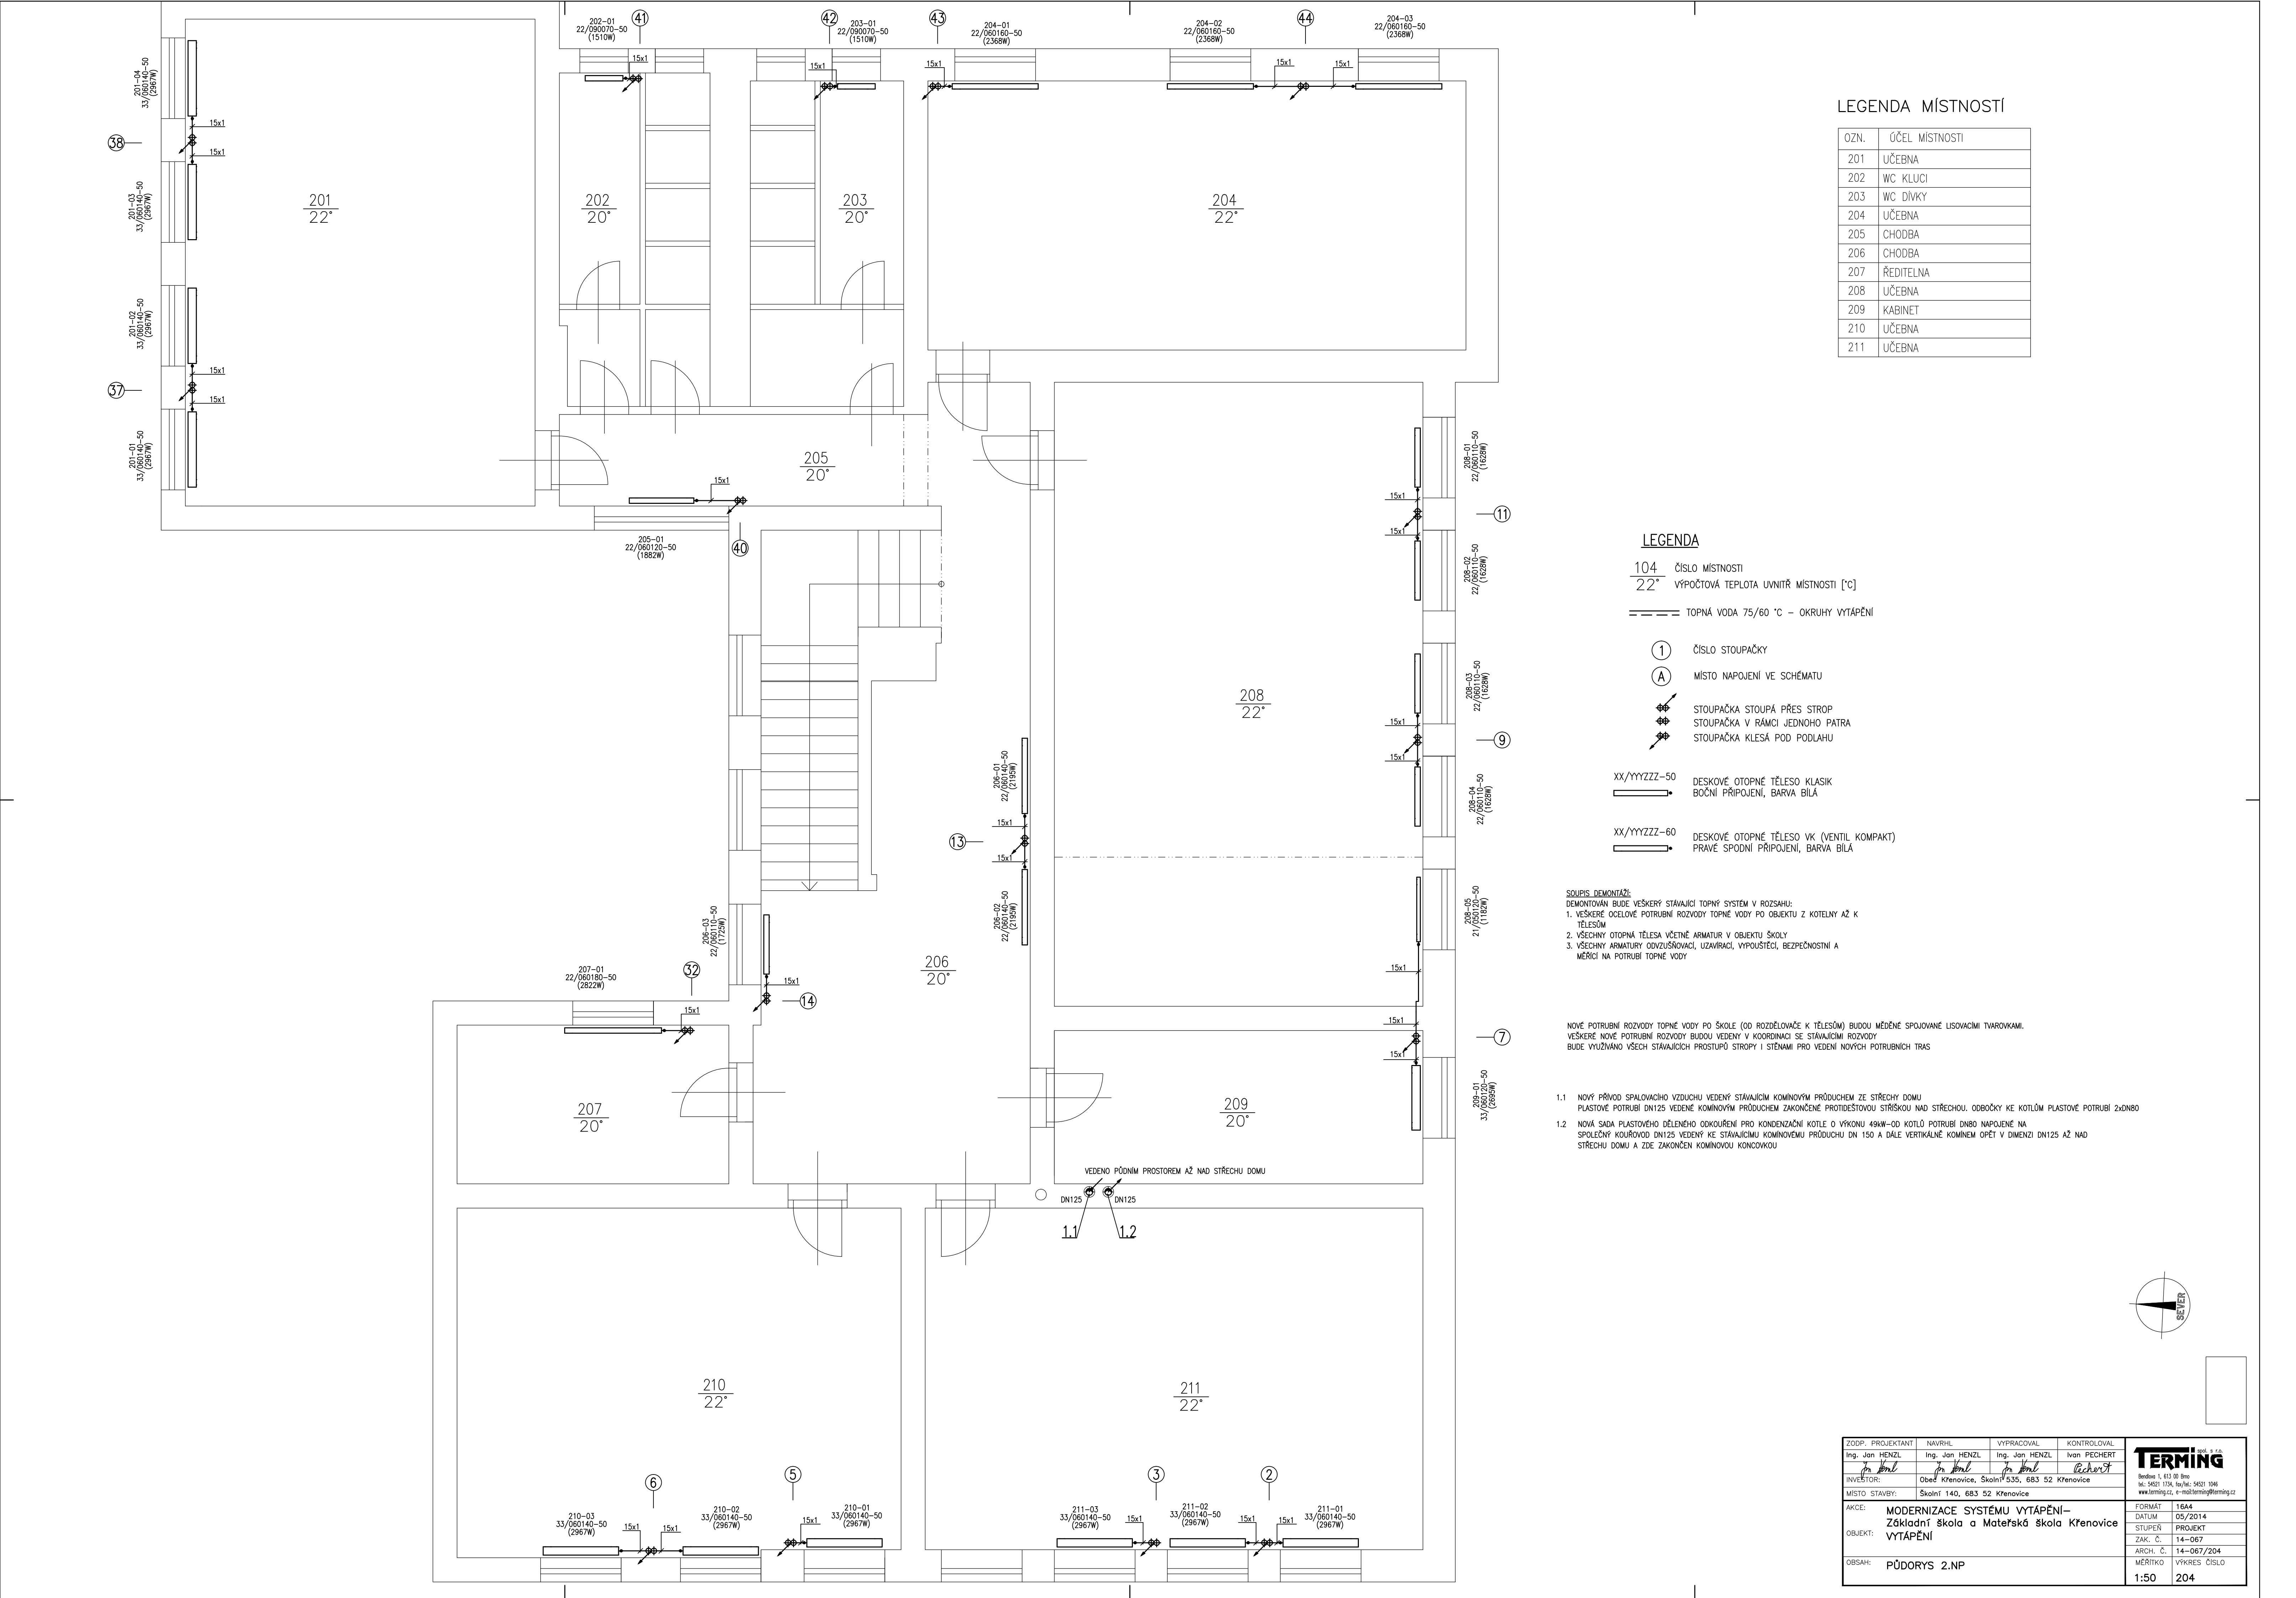

LEGENDA MÍSTNOSTÍ

OZN.	ÚČEL MÍSTNOSTI
201	UČEBNA
202	WC KLUCI
203	WC DÍVKY
204	UČEBNA
205	CHODBA
206	CHODBA
207	ŘEDITELNA
208	UČEBNA
209	KABINET
210	UČEBNA
211	UČEBNA

LEGENDA

$\frac{104}{22^{\circ}}$ ČÍSLO MÍSTNOSTI
VÝPOČTOVÁ TEPLOTA UVNITŘ MÍSTNOSTI [°C]

TOPNÁ VODA 75/60 °C – OKRUHY VYTÁPĚNÍ

① ČÍSLO STOUPAČKY

A MÍSTO NÁPOJENÍ VE SCHÉMATU

STOUPAČKA STOUPÁ PŘES STROP
STOUPAČKA V RAMCI JEDNOHO PATRA
STOUPAČKA KLEŠÁ POD PODLAHU


XX/YYYYZZ–50
DESKOVÉ OTOPNÉ TĚLESO KLASIK
BOČNÍ PŘIPOJENÍ, BARVA BÍLÁ

XX/YYYYZZ–60
DESKOVÉ OTOPNÉ TĚLESO VK (VENTIL KOMPAKT)
PRAVÉ SPODNÍ PŘIPOJENÍ, BARVA BÍLÁ

SOUVIS. DEMONTÁŽÍ
DEMONTOVÁN BUDĚ VEŠKERÝ STÁVAJÍCÍ TOPNÝ SYSTÉM V ROZSAHU:
1. VEŠKERÉ OCELOVÉ POTRUBNÍ ROZVODY TOPNÉ VODY PO OBJEKTU Z KOTELNY AŽ K TĚLESŮM
2. VŠECHNY OTOPNÁ TĚLESA VČETNĚ ARMATUR V OBJEKTU ŠKOLY
3. VŠECHNY ARMATURY ODVZDUŠŇOVACÍ, UZÁVRAČI, VYPOUŠTĚČI, BEZPEČNOSTNÍ A MĚŘICÍ NA POTRUBÍ TOPNÉ VODY

NOVÉ POTRUBNÍ ROZVODY TOPNÉ VODY PO ŠKOLE (OD ROZDĚLOVAČE K TĚLESŮM) BUDOU MĚDĚNÉ SPOJOVANÉ LISOVACÍMI TVAROVKAMI.
VEŠKERÉ NOVÉ POTRUBNÍ ROZVODY BUDOU VEDENY V KORDINACI SE STÁVAJÍCÍMI ROZVODY
BUDĚ VYUŽÍVÁNO VŠECH STÁVAJÍCÍCH PROSTUPŮ STROPY I STĚNAMI PRO VEDENÍ NOVÝCH POTRUBNÍCH TRAS

- 1.1 NOVÝ PŘÍVOD SPALOVACHO VZDUCHU VEDENÝ STÁVAJÍCÍM KOMINOVÝM PRŮDACHEM ZE STŘECHY DOMU
PLASTOVÉ POTRUBÍ DN125 VEDENÉ KOMINOVÝM PRŮDACHEM ZAKONČENÉ PROTIDÉSTVOU STŘÍŠKOU NAD STŘECHOU. ODBOČKY KE KOTLŮM PLASTOVÉ POTRUBÍ 2xDN80
- 1.2 NOVÁ SADA PLASTOVÉHO DĚLENÉHO ODKOURENÍ PRO KONDENZAČNÍ KOTLE O VÝKONU 49kW–OD KOTLŮ POTRUBÍ DN80 NÁPOJENÉ NA SPOLEČNÝ KOUŘOVOD DN125 VEDENÝ KE STÁVAJÍCÍMU KOMINOVÉMU PRŮDACHU DN 150 A DÁLĚ VERTIKÁLNĚ KOMINEM OPĚT V DIMENZI DN125 AŽ NAD STŘECHU DOMU A ZDE ZAKONČEN KOMINOVOU KONCOVKOU

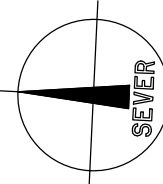

ZODP. PROJEKTANT	ING. JAN HENZL	NAVŘEL	ING. JAN HENZL	VYPRACOVAL	ING. JAN HENZL	KONTROLOVAL	IVAN PECHERT
INVEŠTOR	Obec Křenovice, Skolní 535, 683 52 Křenovice						
MÍSTO STAVBY	Skolní 140, 683 52 Křenovice						
AKCE	MODERNIZACE SYSTÉMU VYTÁPĚNÍ – Základní škola a Mateřská škola Křenovice						FORMAT 16A4
OBJEKT	VYTÁPĚNÍ						DATUM 05/2014
							STUPEŇ PROJEKT
							ZAK. Č. 14-067
							ARCH. Č. 14-067/204
OBSAH	PŮDORYS 2.NP						VÝKRES ČÍSLO
							1:50
							204