


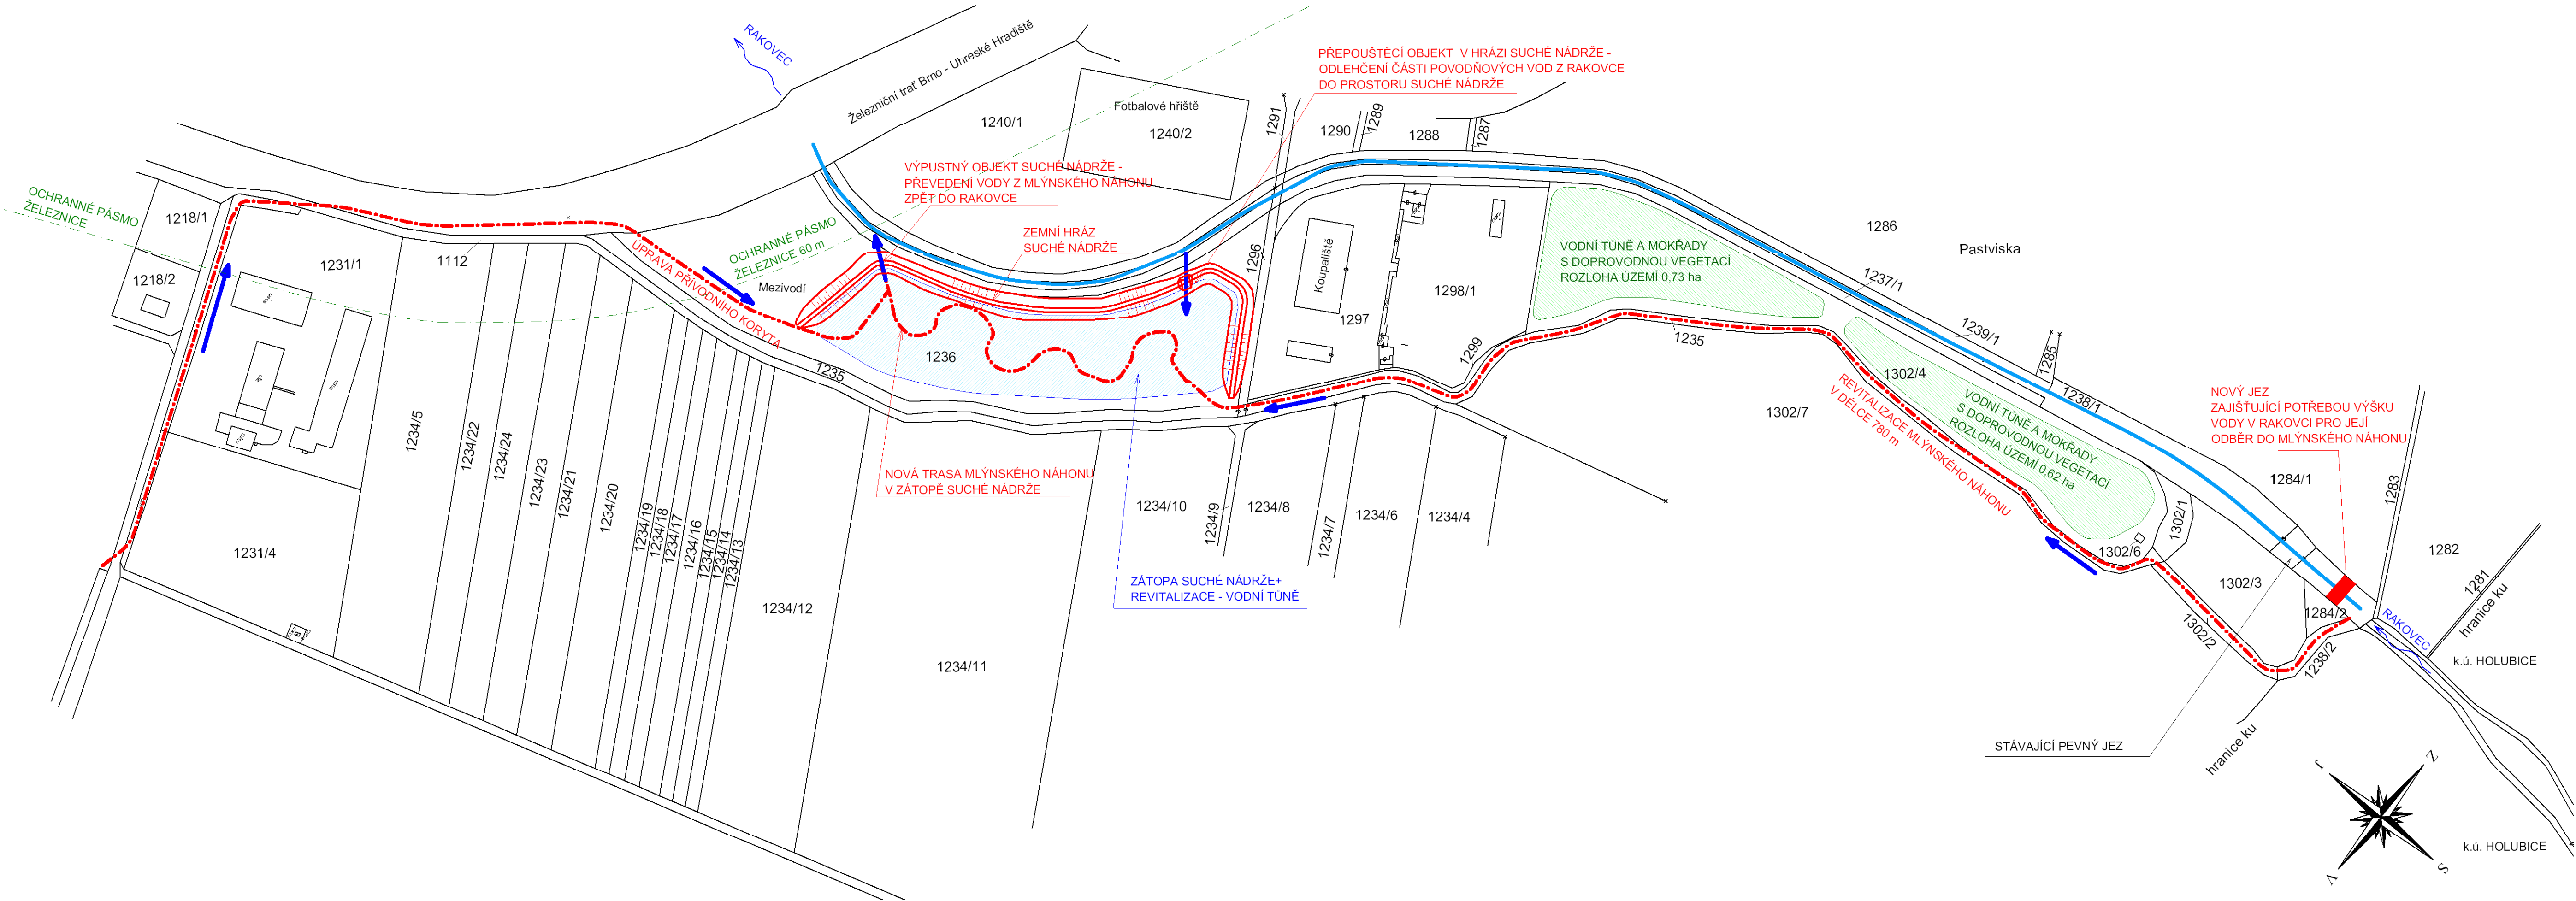

|                                                          |  |                  |  |                        |  |
|----------------------------------------------------------|--|------------------|--|------------------------|--|
| Vedoucí projektant:                                      |  | Kreslí:          |  | Zodpovědný projektant: |  |
| Ing. Petr Marčák                                         |  | Ing. Josef Jäger |  | Ing. Petr Marčák       |  |
| Investor:                                                |  | Kraj:            |  | Formát:                |  |
| Obec Křenovice, Školní 535, 683 52 Křenovice             |  | Jihomoravský     |  | 4 x A4                 |  |
| k.ú.: Křenovice u Slavkova                               |  | Datum:           |  | 04 / 2012              |  |
| Název akce / stavebního objektu:                         |  | Stupeň PD:       |  | DSP                    |  |
| Revitalizace Mlýnského náhonu a PPO Křenovice - Mezivodí |  | Archivační č.:   |  | 22 - 12                |  |
| Obsah:                                                   |  | Měřítko:         |  | Výkres číslo:          |  |
| Rámcová studie                                           |  | 1:2000           |  | —                      |  |

Položkový systém: JTSK. Výškopisný systém: B.p.v.

REGIOPROJEKT  
BRNO

Projekce a inženýrské činnosti v oboru stavebního inženýringu  
P.O. Box 3, 602 00 Brno, IČ: 0020079, tel. 546 129 317

Tiskový formát: A4 x 297 mm