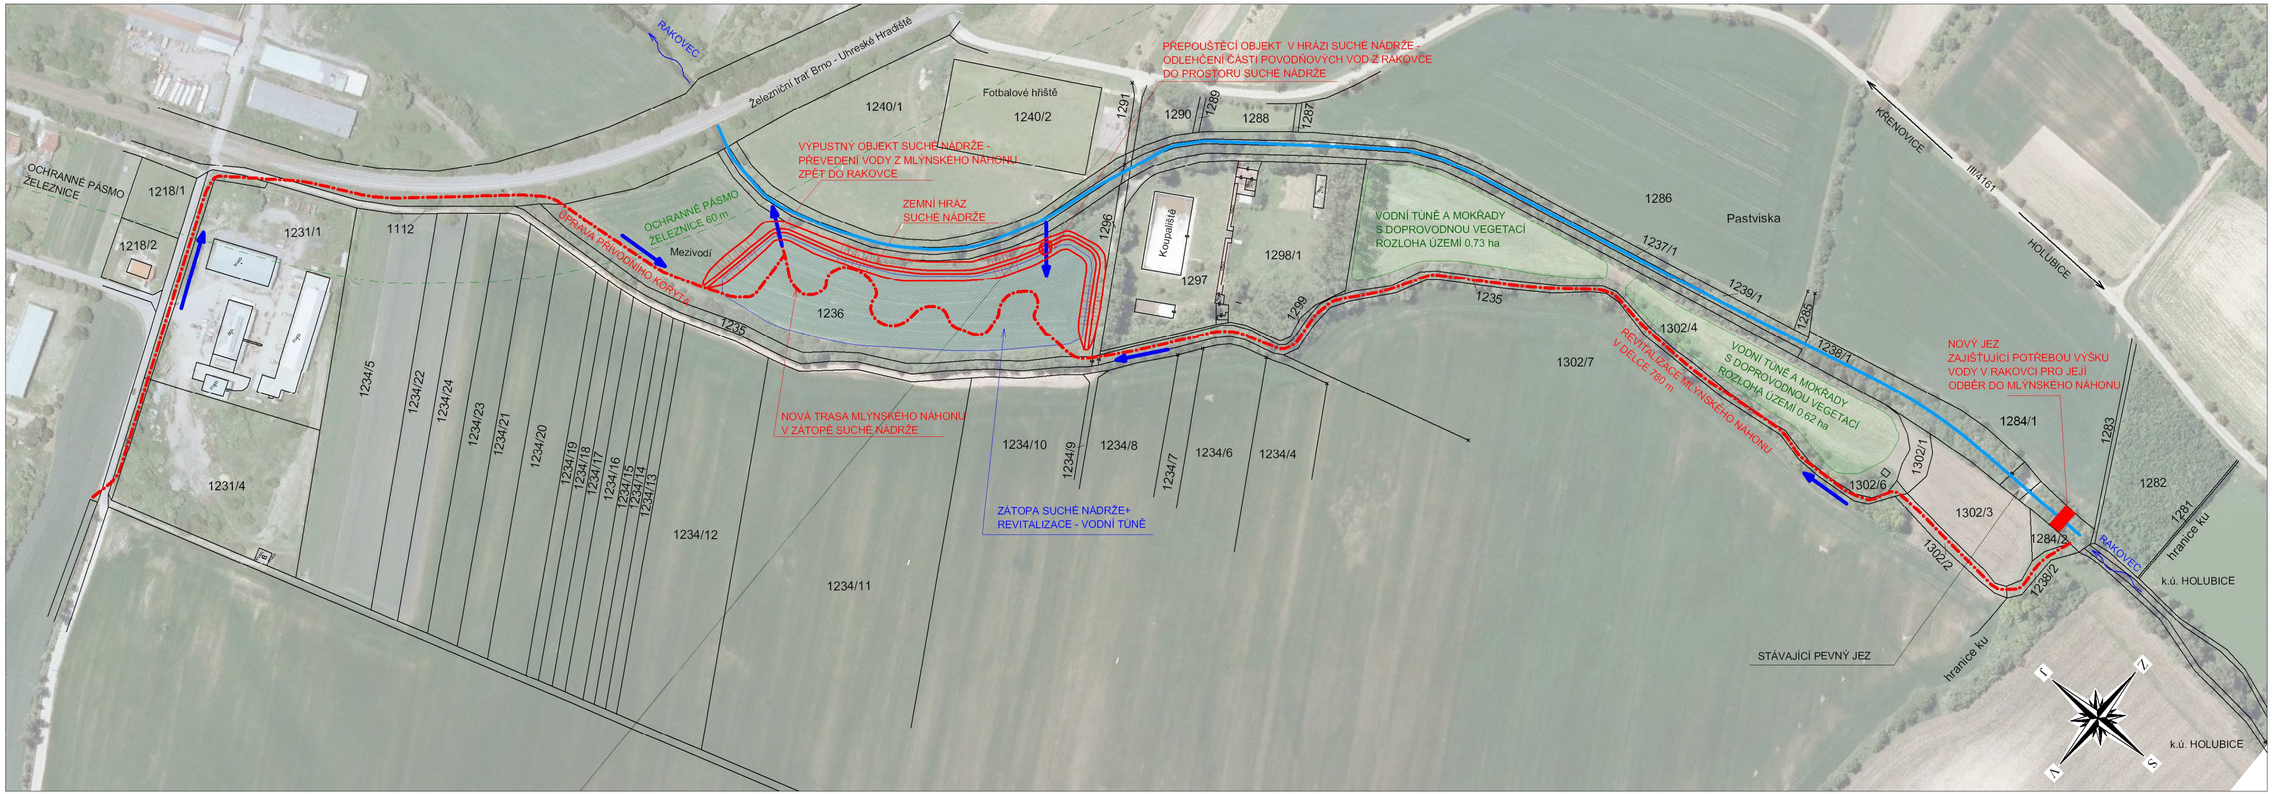


Polohopisný systém: JTSK Výškopisný systém: B.p.v

| | | | |
|---|---|---|---|
| Vedoucí projektant: Ing. Petr Marčák | Kreslil: Ing. Josef Jágr | Zodpovědný projektant: Ing. Petr Marčák | REGIOPROJEKT BRNO |
